Karte zur 3. Planänderung
Plan über die gemeinschaftlichen und öffentlichen Anlagen

Karte zum Plan nach § 41 FlurbG

Maßstab 1: 7500

Vereinfachte Flurbereinigung

Soßmar

Landkreis Peine

02 2489

Plotdatum: 12.07.2017

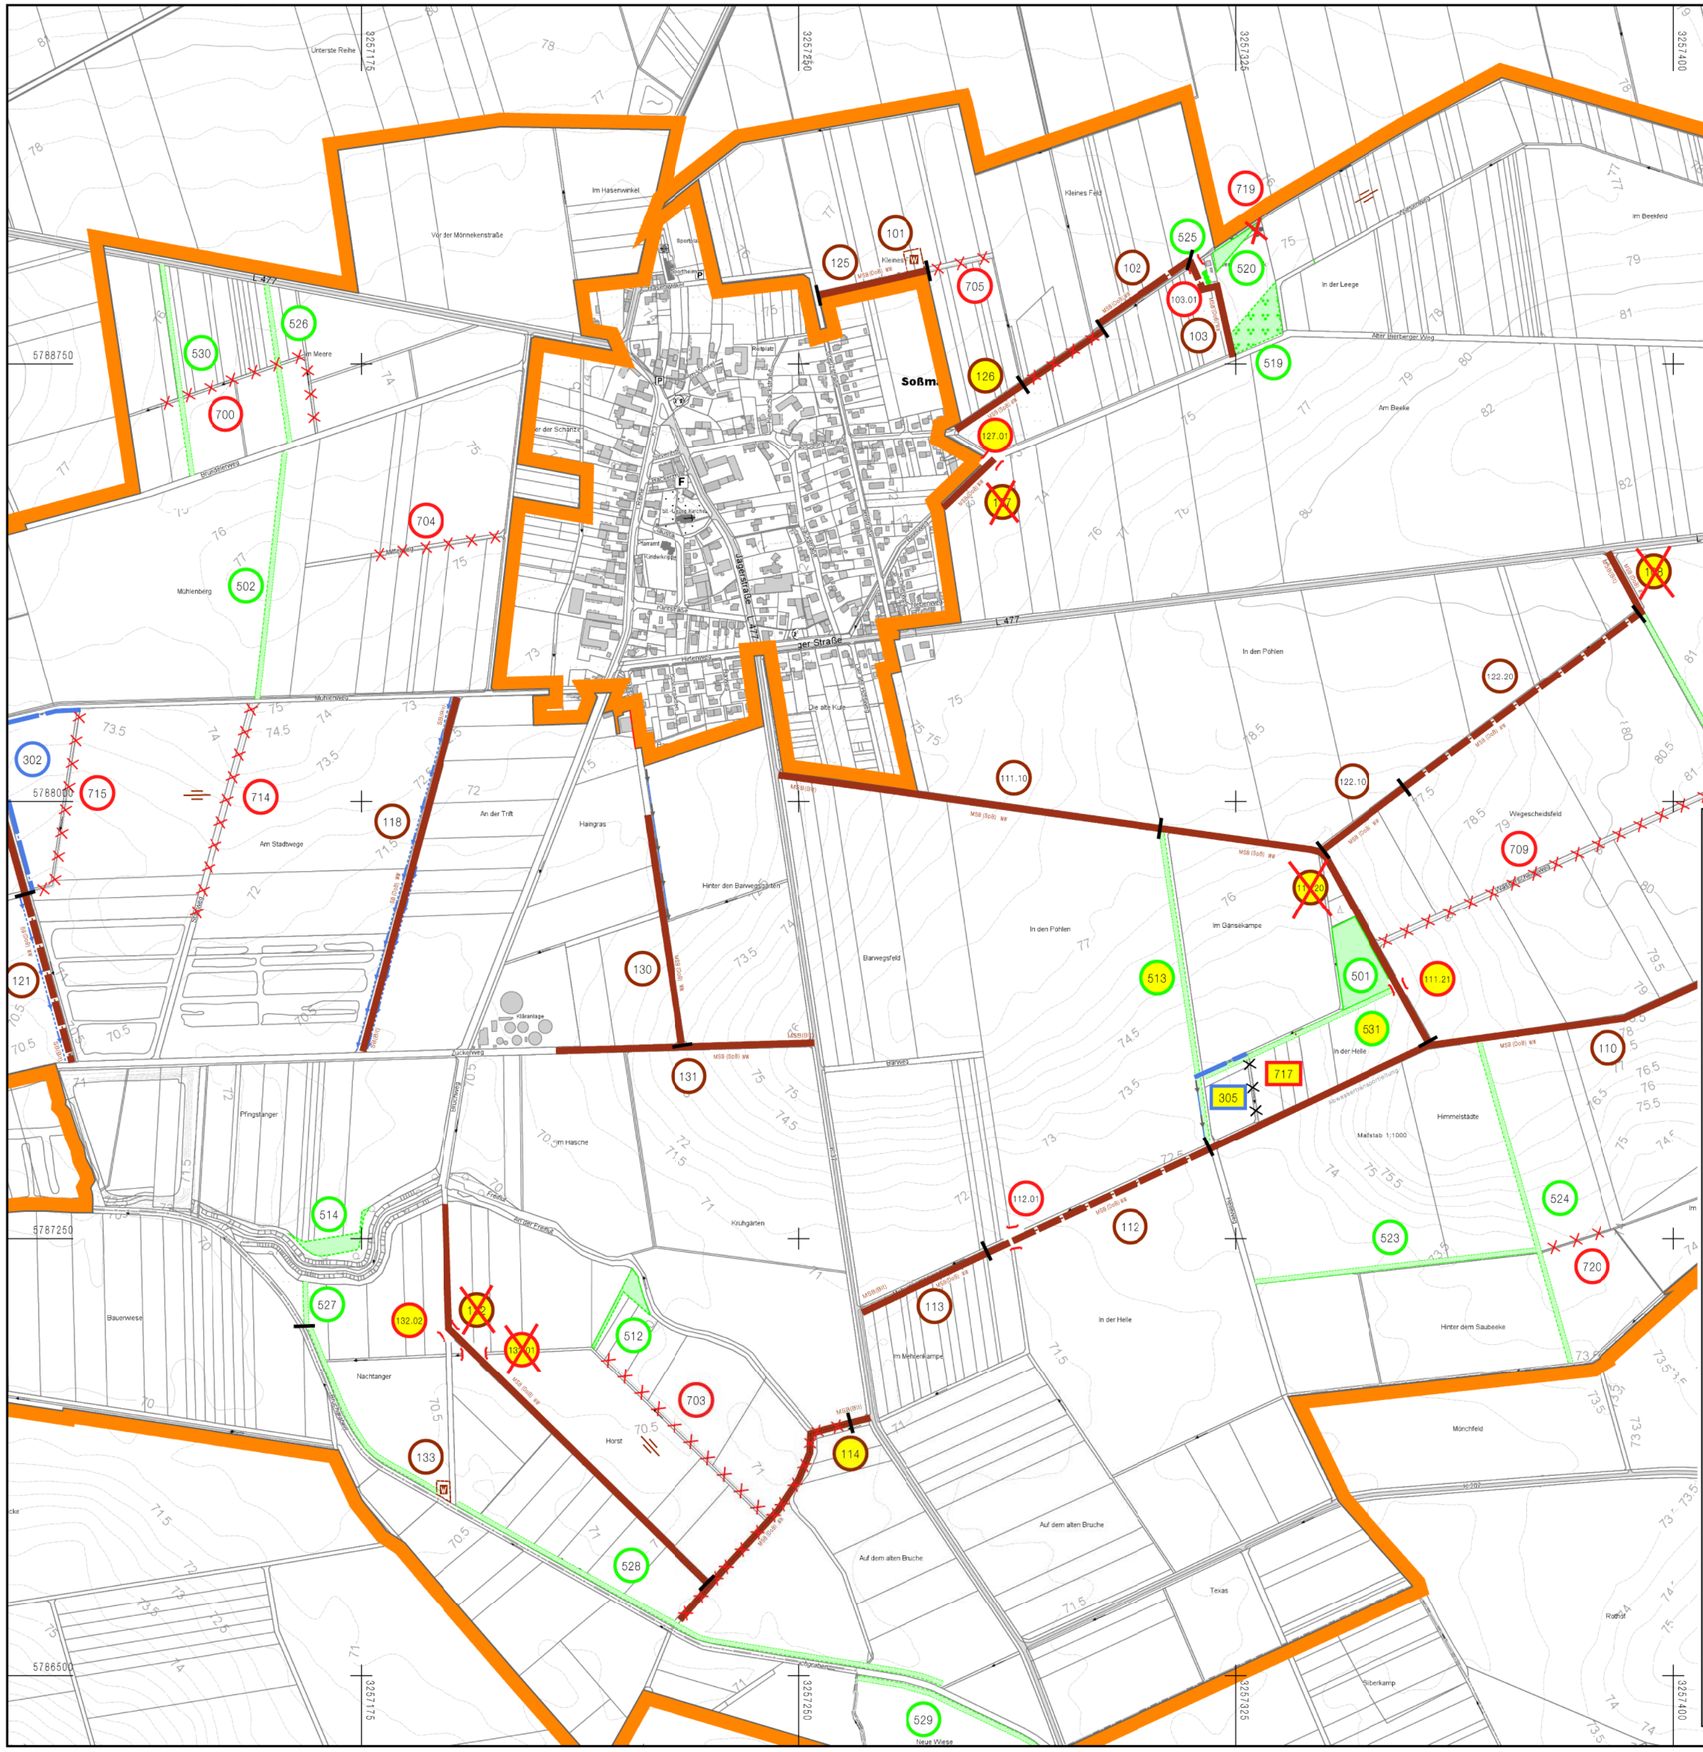

Zeichenerklärung

vorhanden geplant

1 Grenzen

1.1 Grenze des Flurbereinigungsgebietes

2 Verkehrsanlagen

2.4 Bau auf vorhandener Trasse

2.5 Bau auf neuer Trasse

V = Verbindungsweg
WW = Wirtschaftsweg
GW = Grünweg
FW = Fahrweg
RW = Rückeweg

2.10 W / W Wendeplatz

Wegebefestigungarten
SB = schwere Befestigung
MSB = mittelschwere Befestigung
LB = leichte Befestigung
EB = Einfachbefestigung
UB = unbefestigter Weg

Bauweisen
(B) = Betondecke
(Bit) = Bituminöse Decke
(DmB) = Decke mit Bindemittel (Tränkdecken)
(DoB) = Decke ohne Bindemittel
(HGD) = Hydraulisch gebundene Deckschicht
(HGTD) = Hydraulisch gebundene Tragdeckschicht
(OD) = ohne Deckschicht, ohne Bindemittel
(PB) = Pflasterdecke in Betonstein
(PK) = Pflasterdecke in Klinker
(PN) = Pflasterdecke in Naturstein
(SpB) = Spurbahn in Beton
(SpPB) = Spurbahn in Betonsteinpflaster
(PBR) = Pflasterdecke in Rasenverbundsteinen
(PB + PBR + PB) = Pflasterdecke (Spuren in PB, Mittelstreifen in PBR)
(SpBR) = Spurbahn in Rasenverbundsteinen

3 Gewässer

3.2 Seitengraben

3.6 Bau in neuer Trasse

4 Bauwerke

4.2 Brücke/Durchlass

5 Landschaftsgestaltende Anlagen

5.2 Gehölzgruppe

5.3 Baumreihe

	vorhanden	geplant	
5.5			Feldhecke
5.9			landschaftsgestaltende Anlage
5.10			Feldgehölz
5.14			Schutz/Randstreifen

7 Sonstige Angaben

7.1 fortfallende Anlage

fortfallende Anlage anderer Maßnahmeträger

7.2 Grenze des Maßnahmenabschnittes

7.4 Parallelteilung eines Blockes

7.5 Parallelteilung mit Restkeil

13 Numerierung der Anlagen

	nachrichtlich dargestellte Anlagen	planfeststellungs-bezogene Anlagen	
13.1	106	112	Entwurfsnummer Anlage der Teilnehmergemeinschaft
13.2	106	112	Entwurfsnummer Anlage anderer Maßnahmeträger
13.3		112	Entwurfsnummer Anlage der Teilnehmergemeinschaft bei Planänderungen
13.4		125	Entwurfsnummer Anlage anderer Maßnahmeträger bei Planänderungen
13.5		112.11	Bauwerke

Färbung der Umrandung nach Art der Anlage