
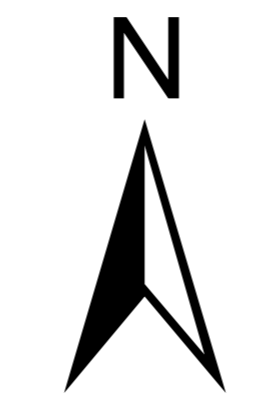




Legende

- Flurabgrenzungsgrenze
- AB Flurstück
- Gebäude zur Versorgung
- AB Wertkorrekturfäche
- AB Wertklassenfäche
- AB Bodenschätzung

Quelle: Auszug aus den Beständen der Niedersächsischen Vermessungs- und Katasterverwaltungen
 © 2021 LGLN
 Landesamt für Geoinformation und Kataster
www.lgln.niedersachsen.de

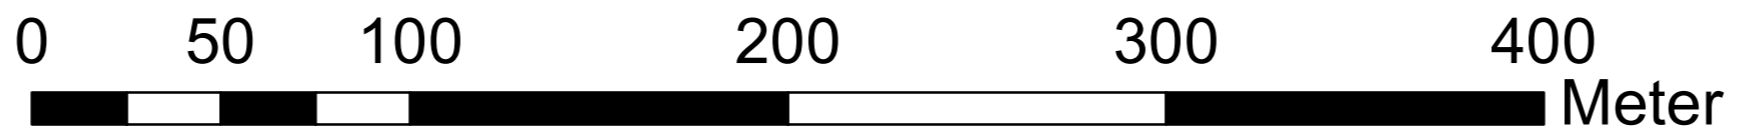

1:2.000

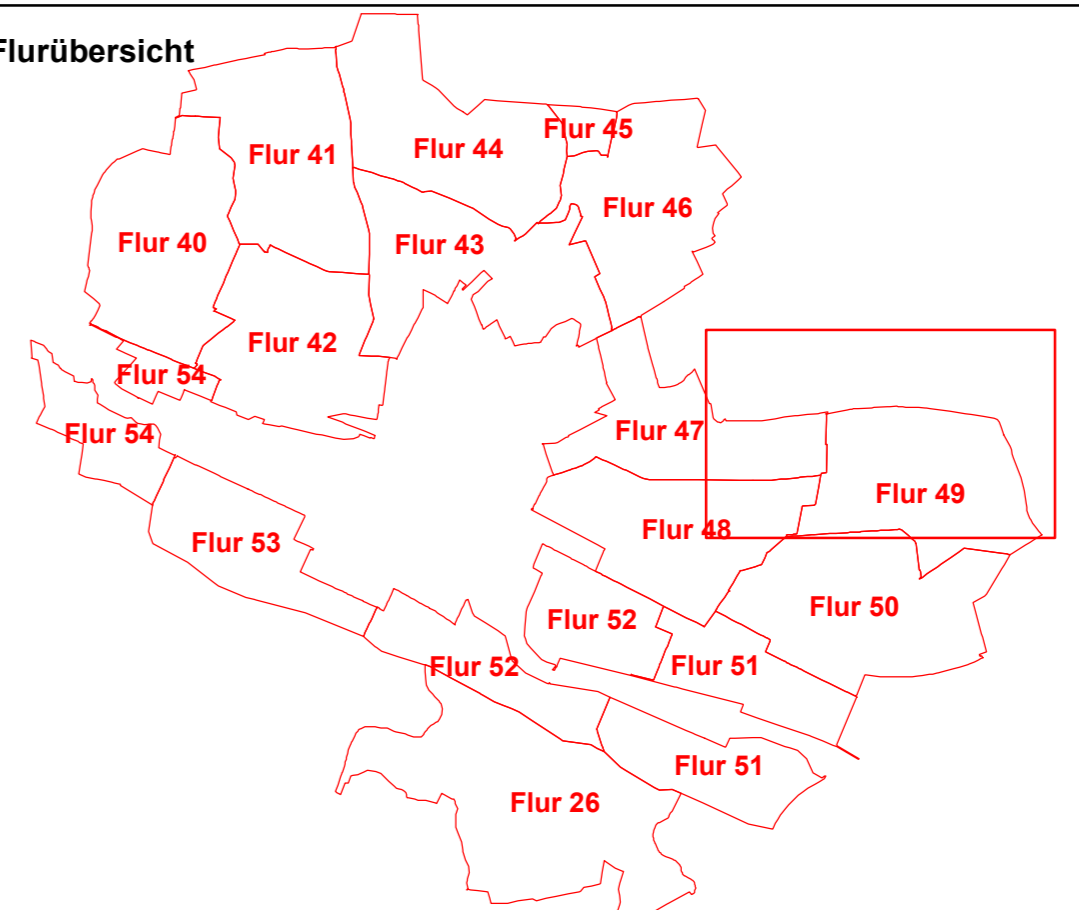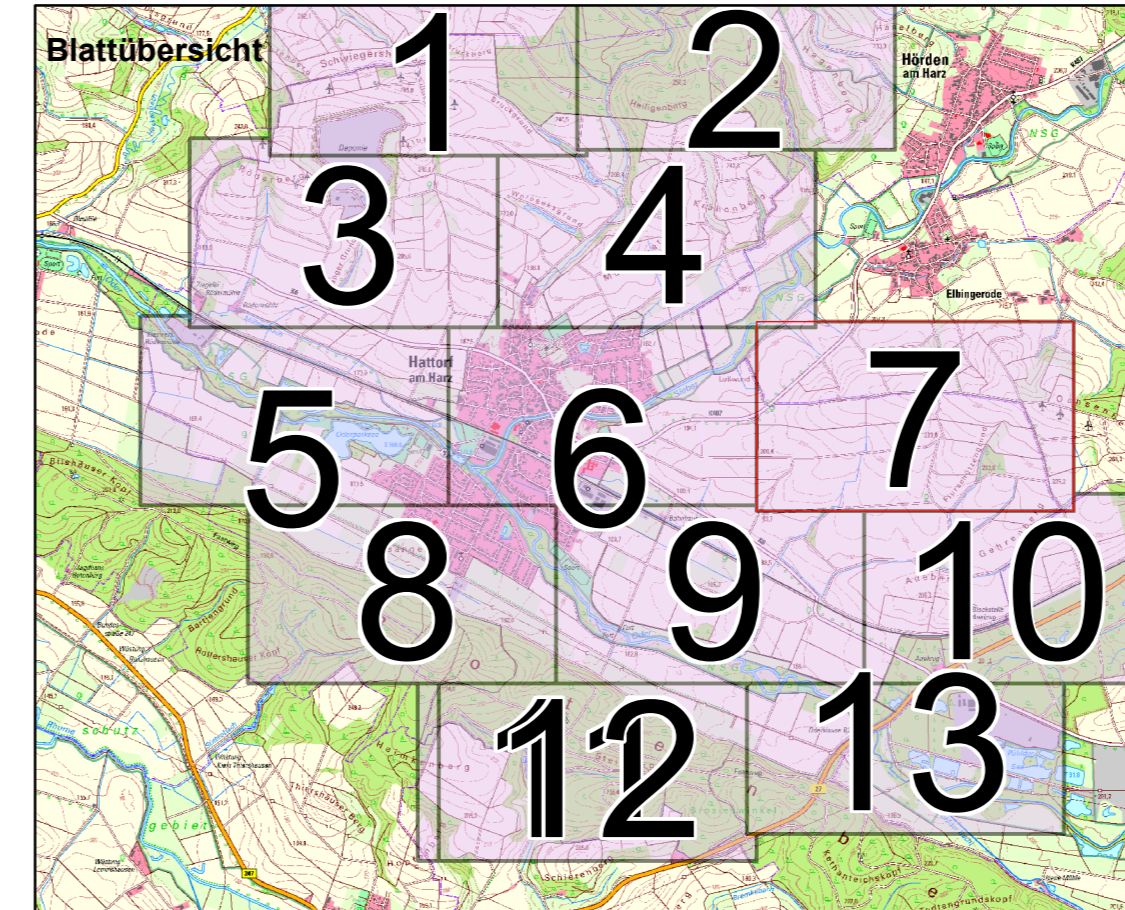

Wertermittlungskarte

Ausgabedatum: 22.11.2021	Blattnummer: 07
angefertigt	ausgefertigt
am: _____	am: _____
Unterschrift: _____	Unterschrift: _____
Verfahrensname: Haltorf am Harz	Verfahrensnummer: 2549
Bearbeiter: _____	Stamm- mit Unter-nr.: _____
Rechtsverhältnis: _____	Ordnungsnummer: _____
Ausführende Stelle: Amt für regionale Danziger Straße 40, 37083 Göttingen	
Dienststelle: _____	