


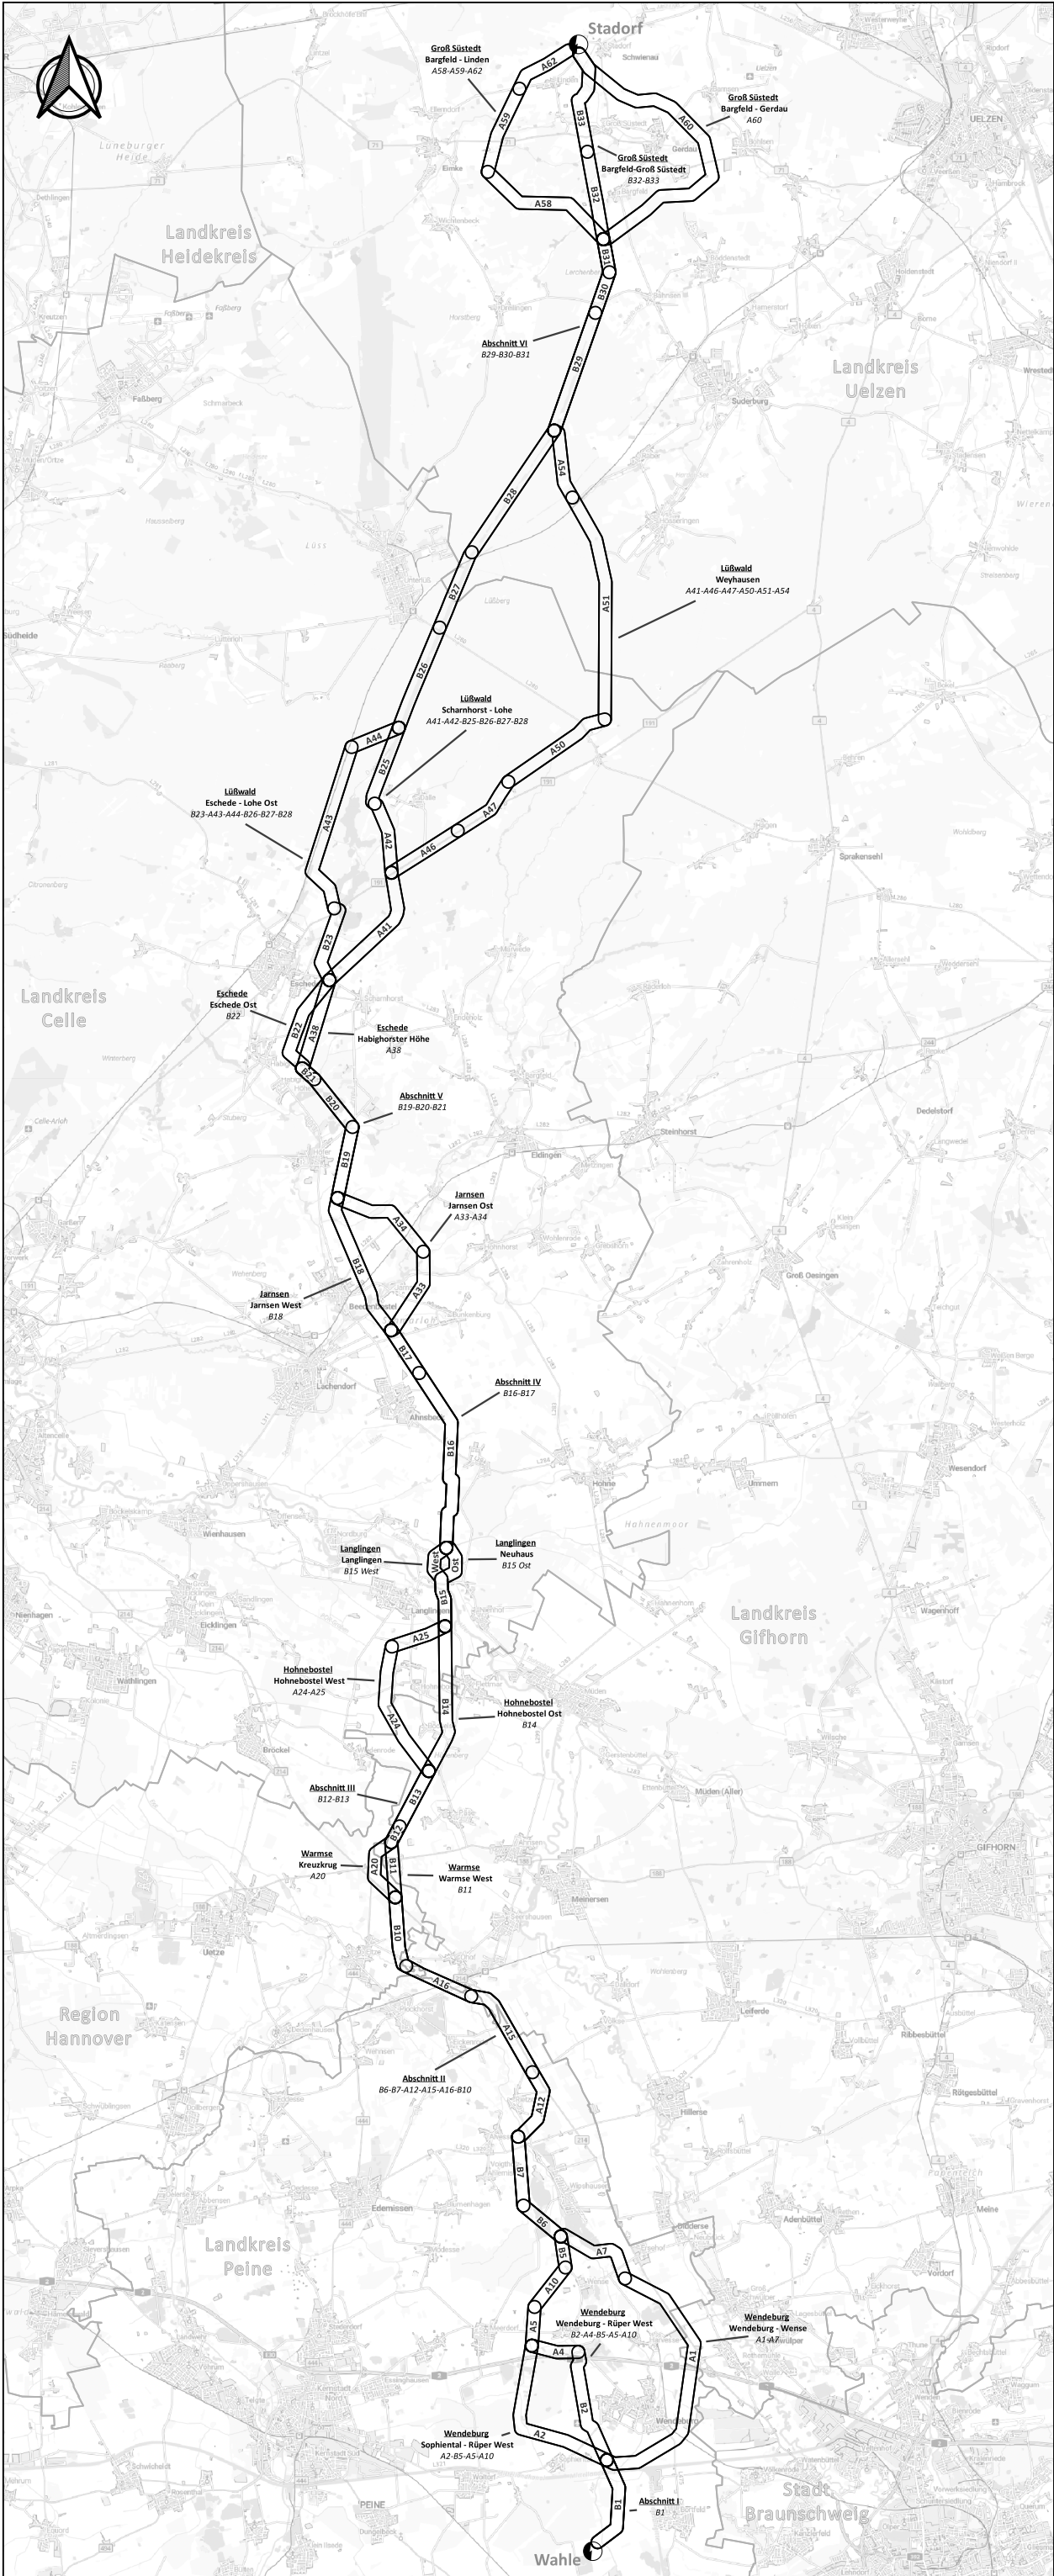

Amt für regionale Landesentwicklung Braunschweig
Friedrich-Wilhelm-Straße 3
D-38100 Braunschweig

Vorhaben:

Raumverträglichkeitsprüfung

380 kV-Leitung
Ämter Büchen/Breitenfelde/Schwarzenbek-Land - Lüneburg/Samtgemeinde Gellersen/Samtgemeinde Ilmenau - Stadorf - Walle

Abschnitt Süd: Stadorf - Walle
Vorhaben Nr. 58 BBPIG (NEP P113, M778)


(Ostniedersachsenleitung, Abschnitt Süd)

Karteninhalt:

Landesplanerische Feststellung

Übersichtskarte
Korridoralternativenetz
(Abschichtung Stufe 2)

Anlage 1	Blatt: 1 / 1	17.06.2024
0 2 4 6 km + + + + +	Kartenmaßstab: 1 : 200.000	Blattformat: DIN - A3
Lage in Niedersachsen		Maßstab: 1 : 3.500.000

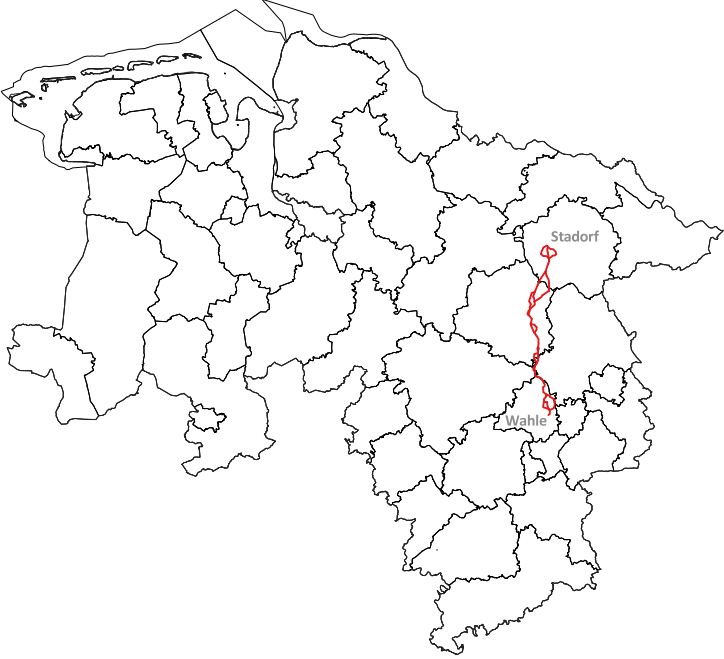

Legende

Untersuchte räumliche Alternativen

Korridore mit Trassenkorridorsegment-Nr.

Korridorbezeichnung

Bestandstrassenkorridorabschnitt/Alternativenvergleich
Korridoralternative Warmse Kreuzkrug A20
Trassenkorridorsegment-Nr.

Nachrichtliche Darstellung

- Umspannwerk
- Kreisgrenze

Vorhabendaten:

TenneT TSO GmbH
Bernecker Straße 70
D-95448 Bayreuth
(2023/2024)

Hintergrundkarte:

basemap.de Web Raster (grau);
© GeoBasis-DE / BKG (2024) CC BY 4.0
www.bkgbund.de
https://basemap.de/dienste/wms_capabilities_web_raster.xml

Verwaltungsgrenzen und Ortsbezeichnungen:

© GeoBasis-DE / LGLN (2024) CC BY 4.0
<https://ni-igln-opengodata.hub.arcgis.com/>

