



Amt für regionale Landesentwicklung Braunschweig  
Geschäftsstelle Göttingen  
Danziger Str. 40, 37083 Göttingen

## Karte zum Plan über die gemeinschaftlichen und öffentlichen Anlagen

Karte zum Plan nach § 41 FlurbG

Maßstab 1 : 7.000



Vereinfachte Flurbereinigung

Hattorf am Harz

Landkreis Göttingen

Verfahrenr.: 2549

Plotdatum: 02.12.2020

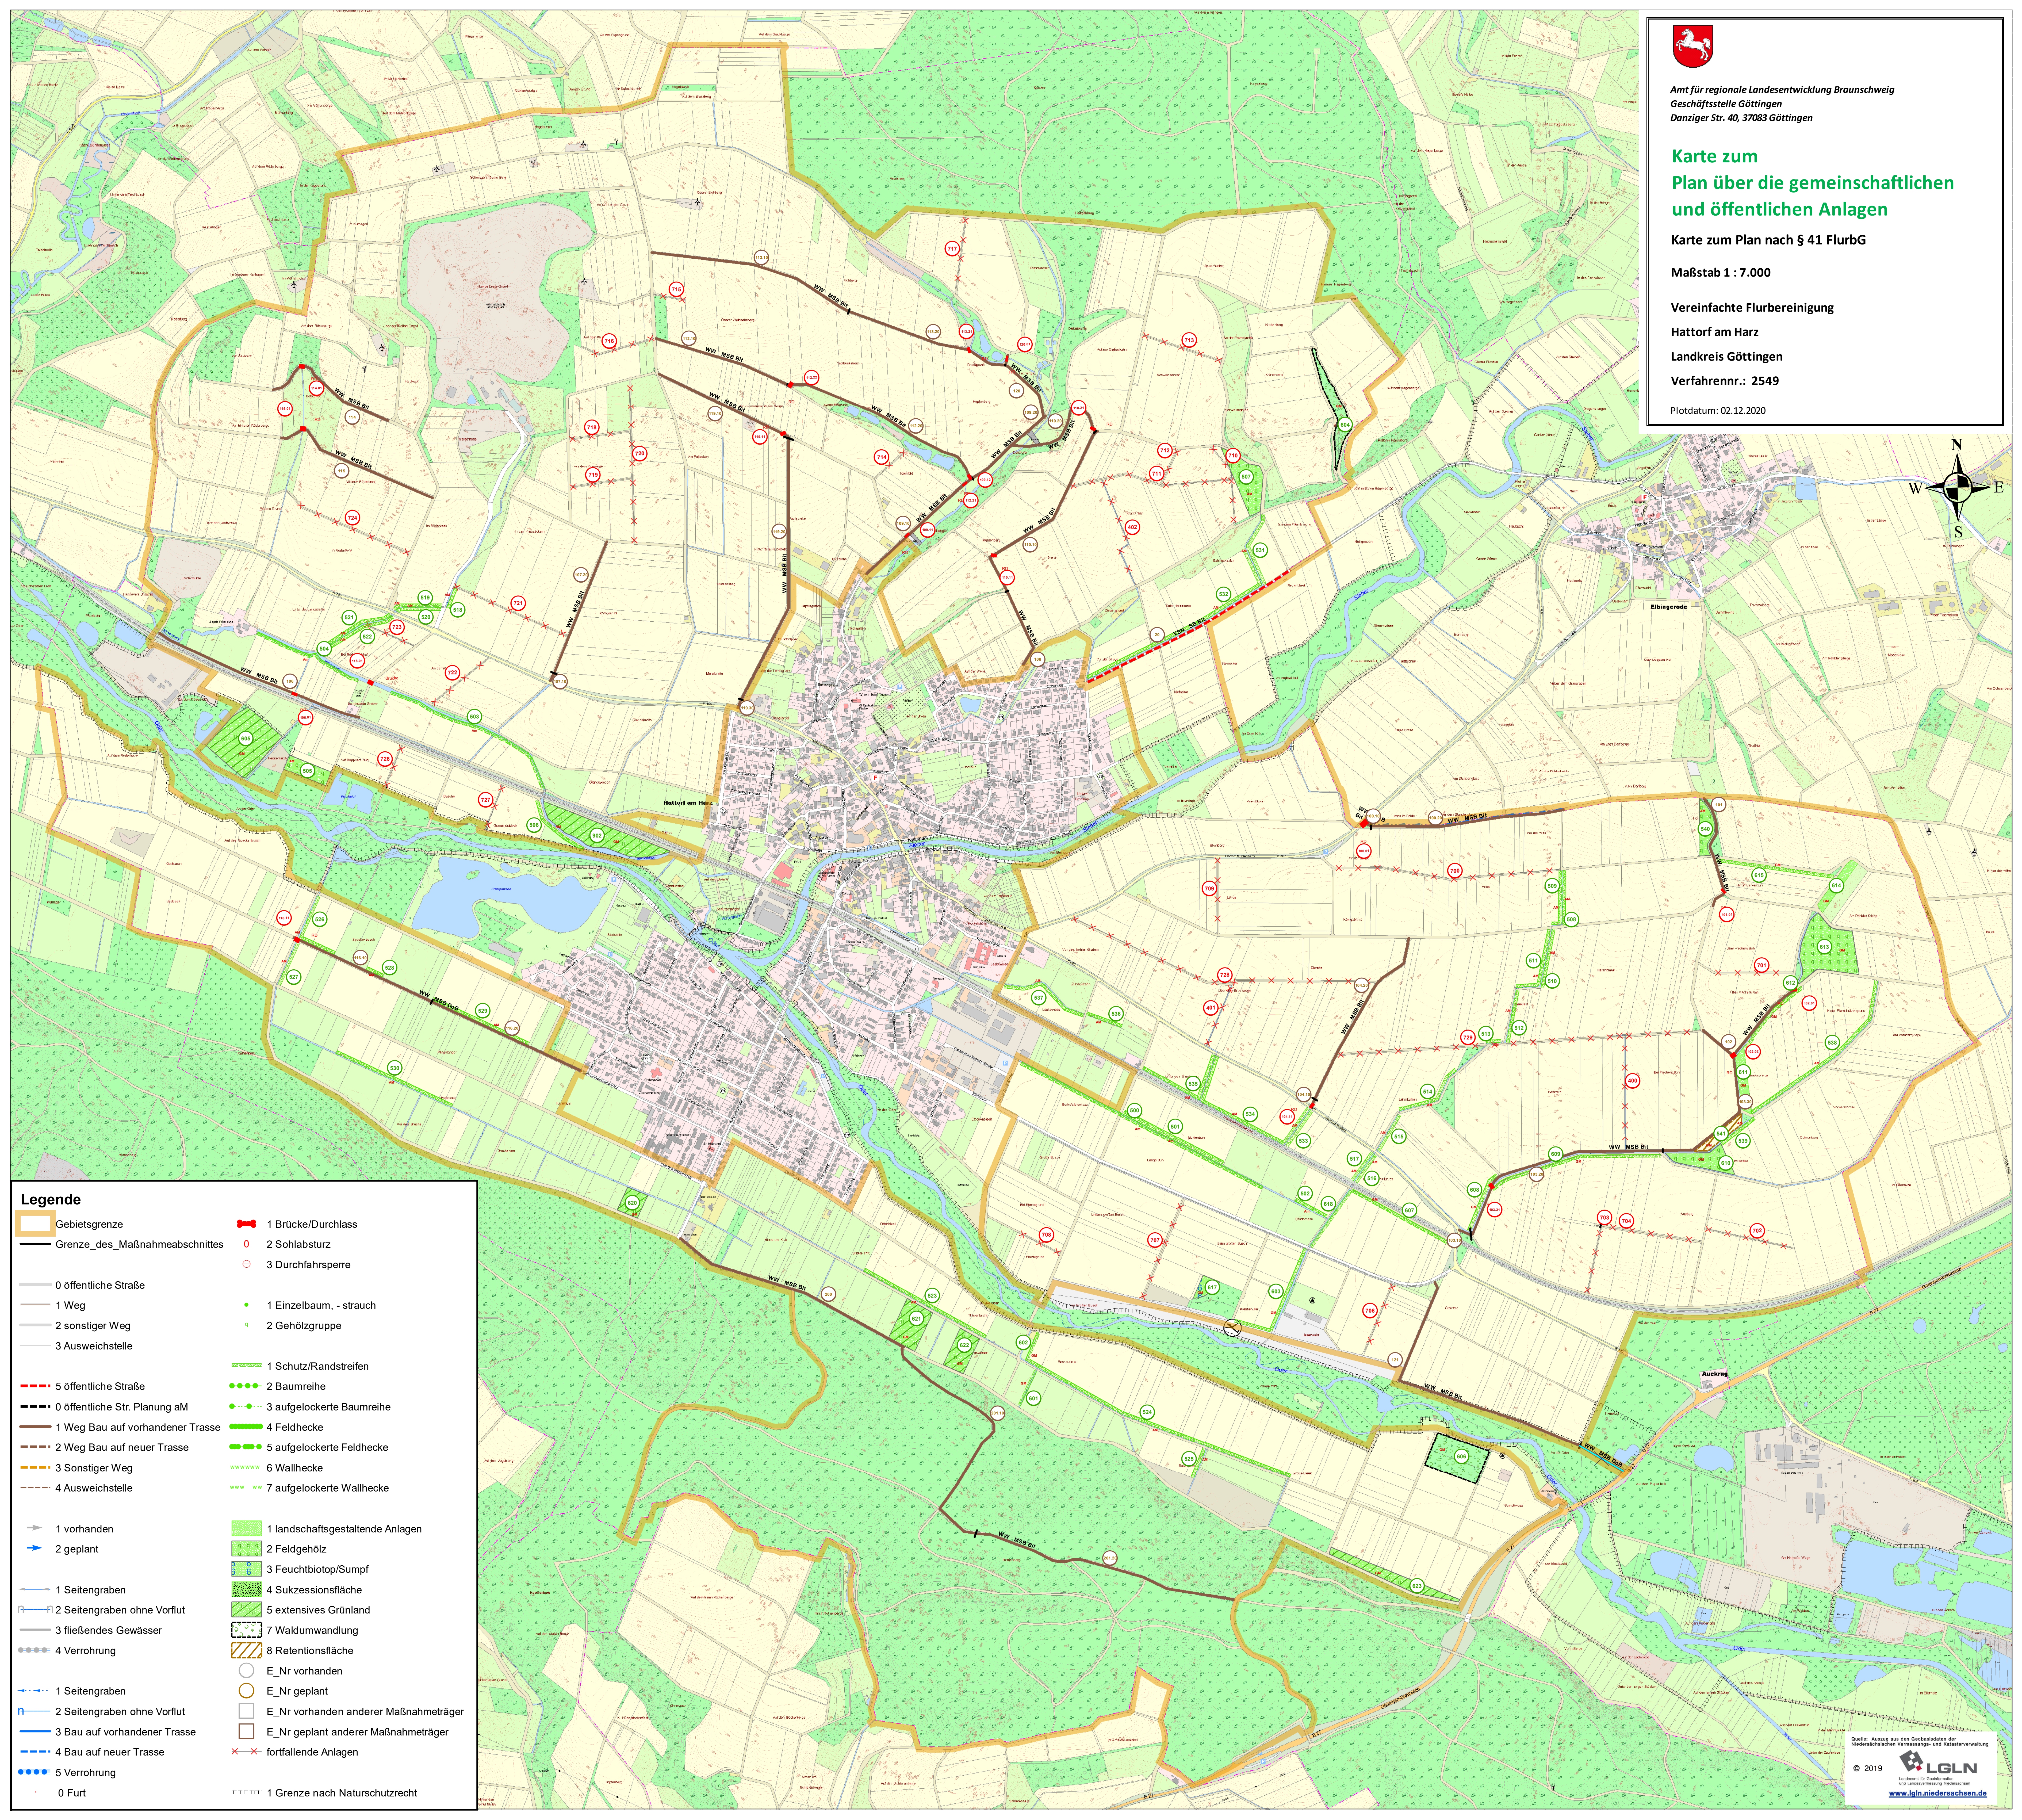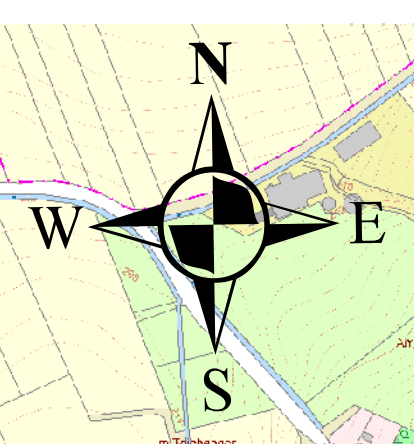

**Legende**

Gebietsgrenze	1 Brücke/Durchlass
Grenze_des_Maßnahmeabschnittes	2 Sohlabsturz
0 öffentliche Straße	3 Durchfahrtsperre
1 Weg	1 Einzelbaum, -strauch
2 sonstiger Weg	2 Gehölzgruppe
3 Ausweichstelle	1 Schutz/Randstreifen
5 öffentliche Straße	2 Baumreihe
0 öffentliche Str. Planung aM	3 aufgelockerte Baumreihe
1 Weg Bau auf vorhandener Trasse	4 Feldhecke
2 Weg Bau auf neuer Trasse	5 aufgelockerte Feldhecke
3 Sonstiger Weg	6 Wallhecke
4 Ausweichstelle	7 aufgelockerte Wallhecke
1 vorhanden	1 landschaftsgestaltende Anlagen
2 geplant	2 Feldgehölz
1 Seitengraben	3 Feuchtbiotop/Sumpf
2 Seitengraben ohne Vorflut	4 Sukzessionsfläche
3 fließendes Gewässer	5 extensives Grünland
4 Verrohrung	7 Waldumwandlung
1 Seitengraben	8 Retentionsfläche
2 Seitengraben ohne Vorflut	E_Nr vorhanden
3 Bau auf vorhandener Trasse	E_Nr geplant
4 Bau auf neuer Trasse	E_Nr vorhanden anderer Maßnahmeträger
5 Verrohrung	E_Nr geplant anderer Maßnahmeträger
0 Furt	fortfallende Anlagen
1 Grenze nach Naturschutzrecht	