


ArL	Verf.-Nr.
04	2760

Verfahrensname

Trögen

I. Karten

Inhalt	Seite
1. Gebietskarte	2
2. Karte zum Plan über die gemeinschaftlichen und öffentlichen Anlagen	3
3. Einzelentwürfe (soweit erforderlich)	

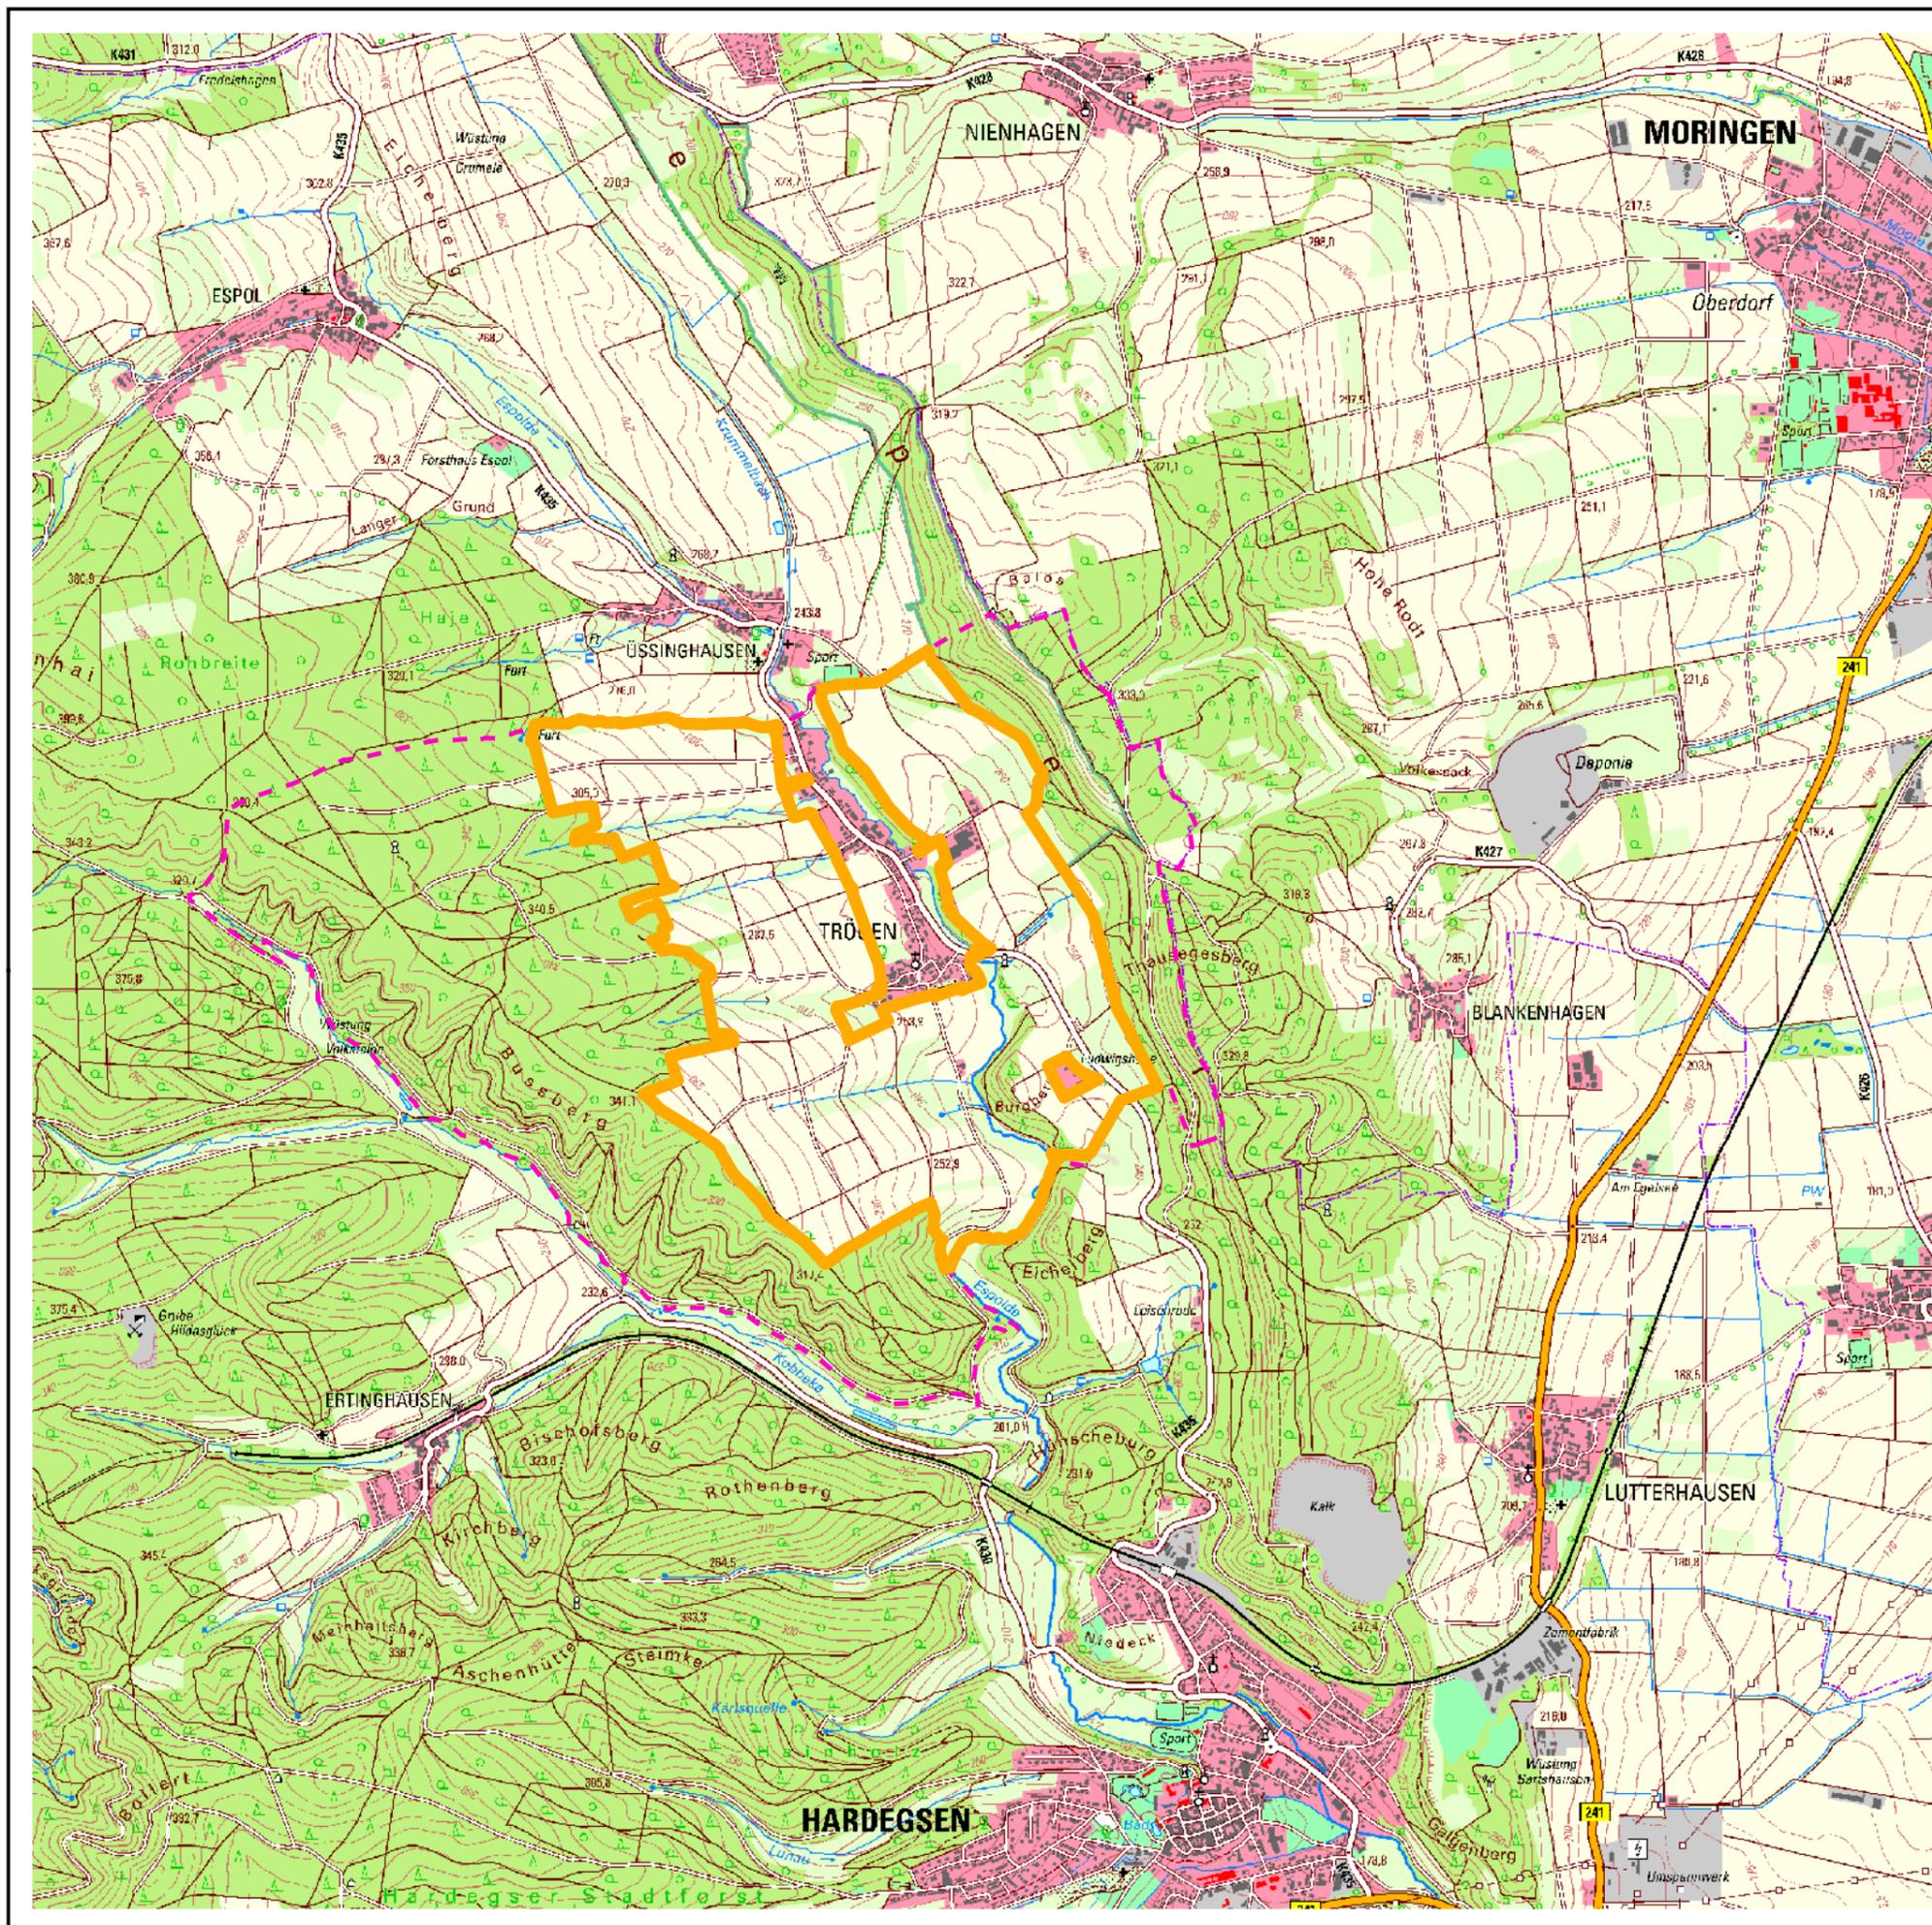

Gebietskarte

Maßstab 1 : 25000

Vereinfachte Flurbereinigung

Trögen

Landkreis Northeim

Verf.-Nr.: 2760

Träger des Vorhabens:

Teilnehmergemeinschaft Trögen

Größe des Gebietes: **268 ha**
nach Flurbereinigungsbeschluss
und Anordnungsnummer:

Amt für regionale Landesentwicklung
Braunschweig, Geschäftsstelle Göttingen
Danziger Str. 40, 37083 Göttingen

Zeichenerklärung:

-  Grenze d. Flurbereinigungsgebietes
-  Gemarkung Trögen

Quelle: Auszug aus den Geobasisdaten der
Niedersächsischen Vermessungs- und Katasterverwaltung

© 2022



Landesamt für Geoinformation
und Landesvermessung Niedersachsen
www.lgln.niedersachsen.de

Plotdatum: 28.08.2022

**Karte zum
 Plan über die gemeinschaftlichen
 und öffentlichen Anlagen**

Karte zum Plan nach § 41 FlurbG

Maßstab 1 : 3000


Vereinfachte Flurbereinigung

Trögen

Landkreis Northeim

Verfahrennr. 2760

Plotdatum: 30.06.2022

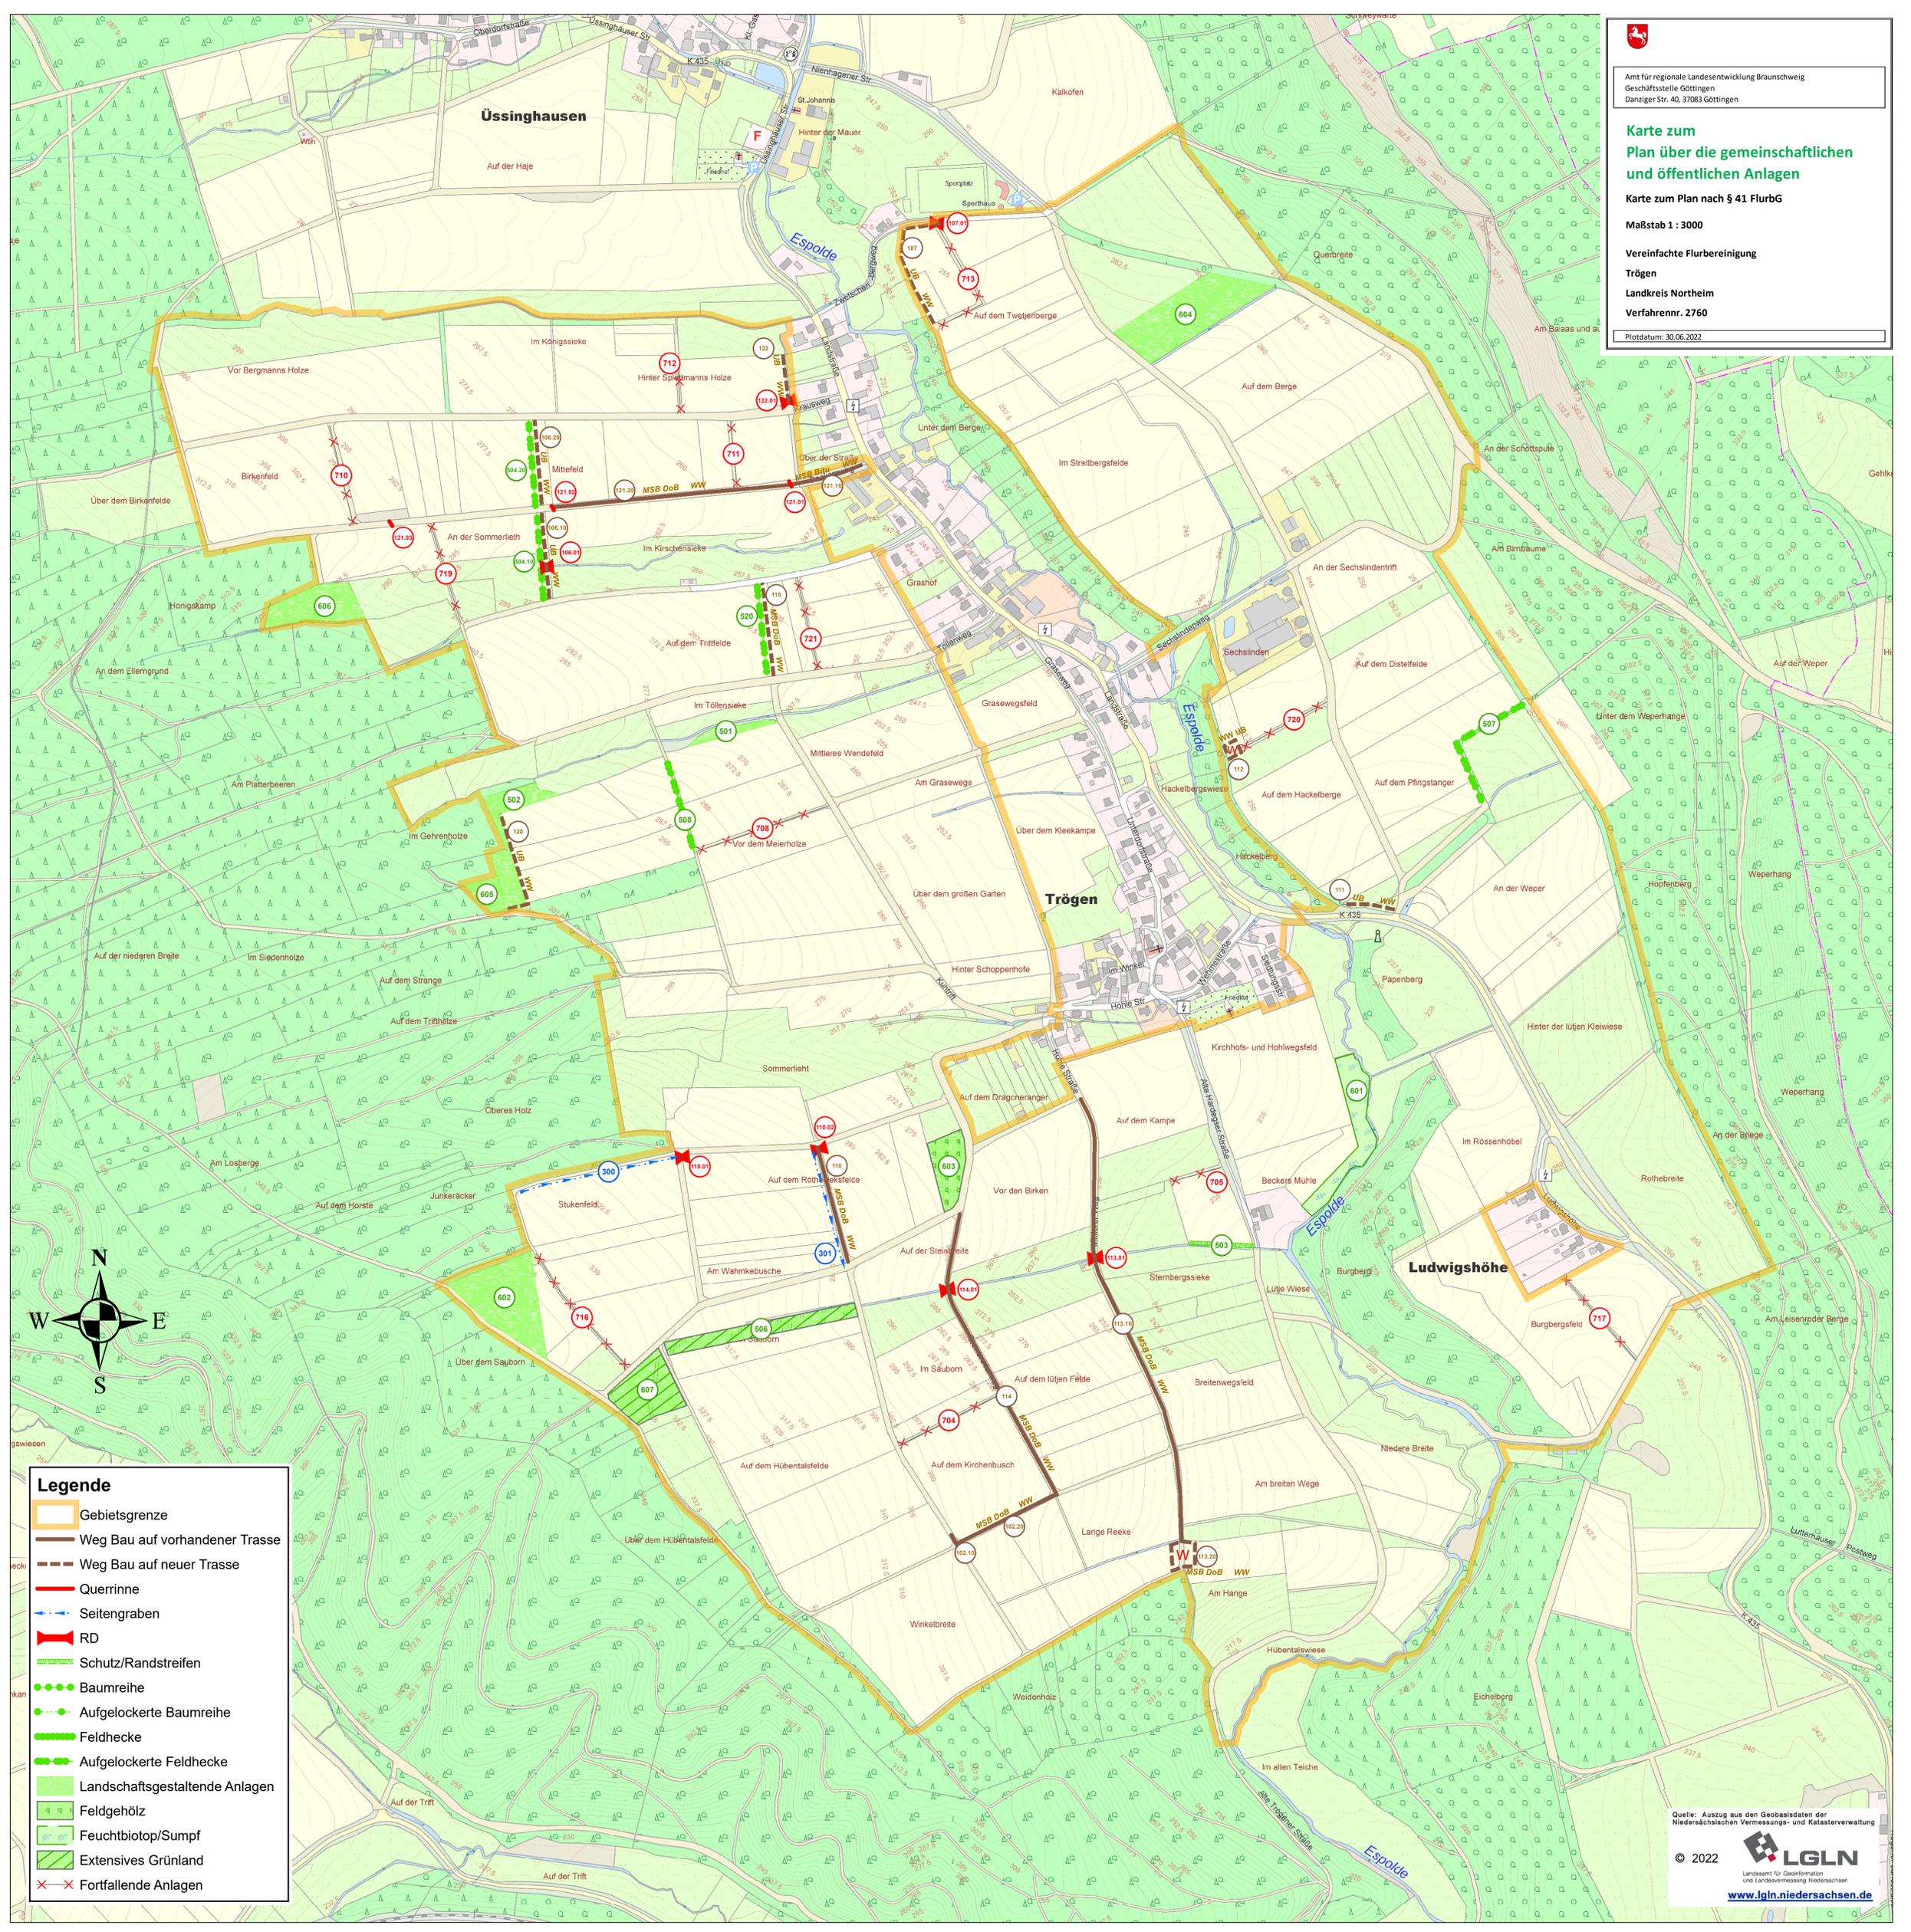

Legende

- Gebietsgrenze
- Weg Bau auf vorhandener Trasse
- Weg Bau auf neuer Trasse
- Querrinne
- Seitengraben
- + RD
- Schutz/Randstreifen
- Baumreihe
- Aufgelockerte Baumreihe
- Feldhecke
- Aufgelockerte Feldhecke
- Landschaftsgestaltende Anlagen
- Feldgehölz
- Feuchtbiotop/Sumpf
- Extensives Grünland
- X Fortfallende Anlagen