


ArL	Verf.-Nr.
04	2693

Verfahrensname

Echte

I. Karten

Inhalt	Seite
1. Gebietskarte	2
2. Karte zum Plan über die gemeinschaftlichen und öffentlichen Anlagen	3
3. Einzelentwürfe (soweit erforderlich)	

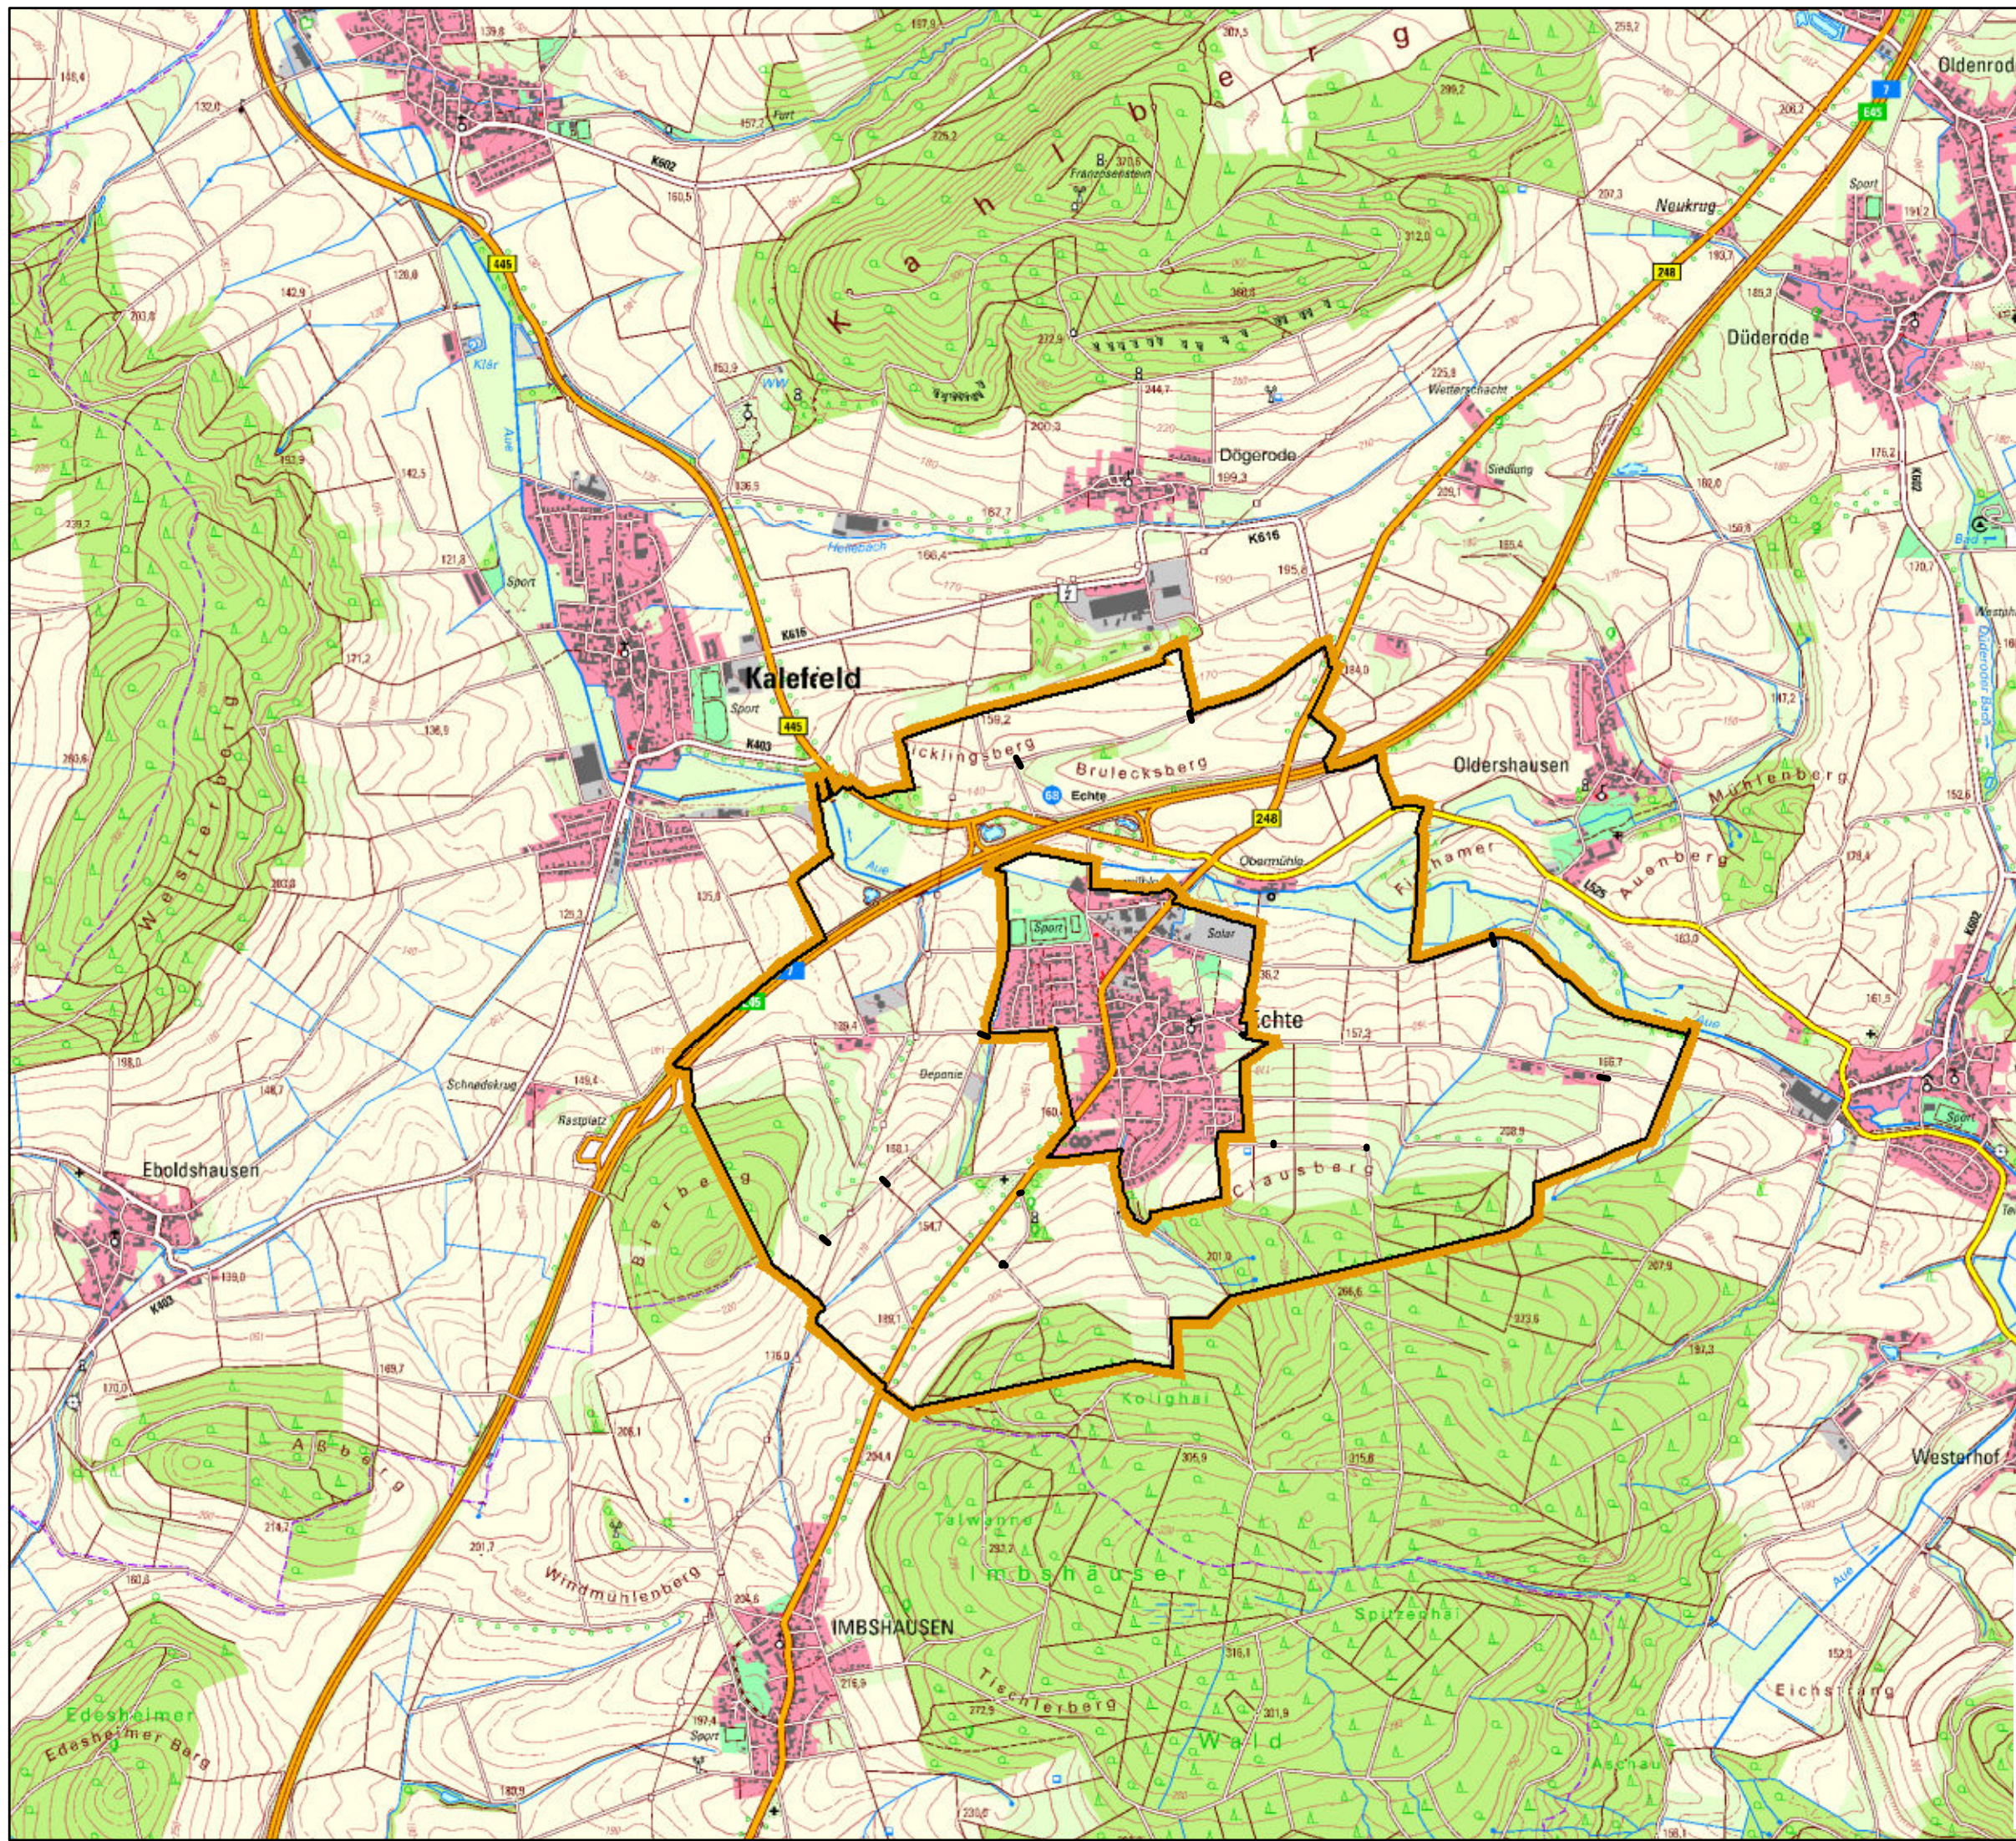

Gebietskarte
Maßstab 1 : 25000

Vereinfachte Flurbereinigung
Echte
Landkreis Northeim
Verf.-Nr.: 2693

Träger des Vorhabens:
TG Echte
Größe des Gebietes: 559 ha
nach Flurbereinigungsbeschluss

Amt für regionale Landesentwicklung
Braunschweig
Geschäftsstelle Göttingen
Danziger Str. 40, 37083 Göttingen

Zeichenerklärung:


Quelle: Auszug aus den Geobasisdaten der
Niedersächsischen Vermessungs- und Katasterverwaltung

© 2022



Landesamt für Geoinformation
und Landesvermessung Niedersachsen

www.lgln.niedersachsen.de

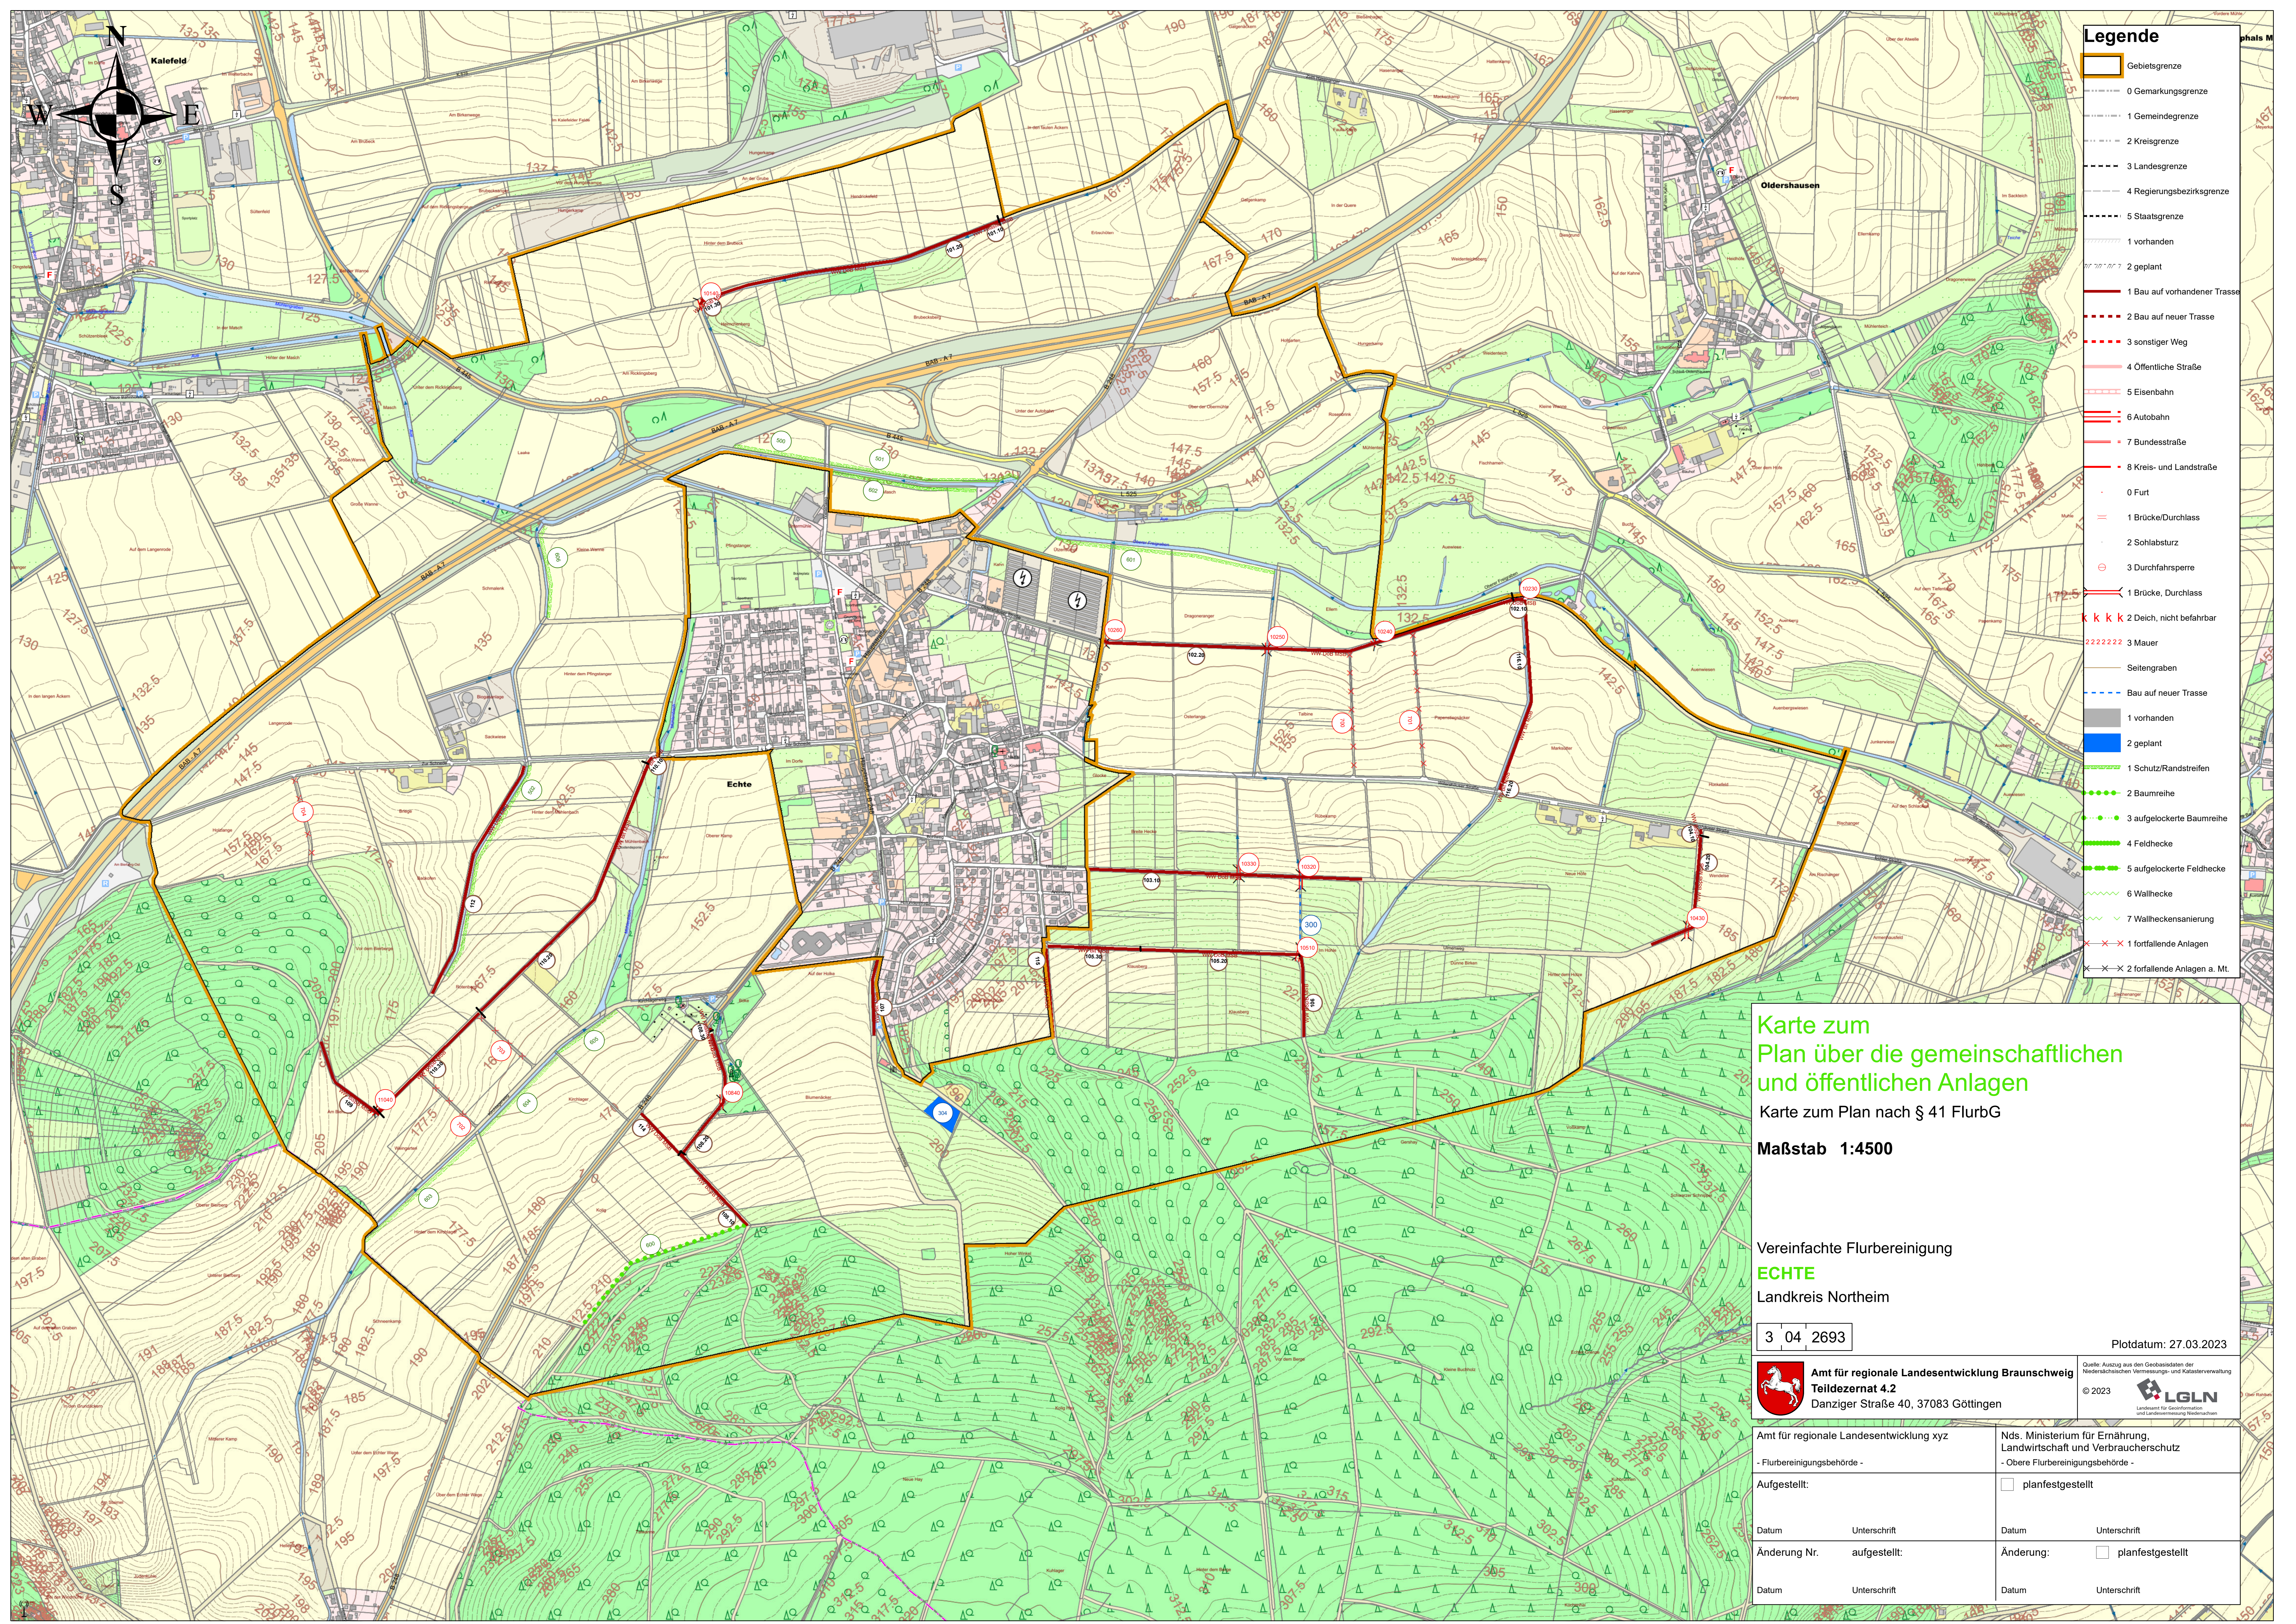

Legende

- Gebietsgrenze
- 0 Gemarkungsgrenze
- 1 Gemeindegrenze
- 2 Kreisgrenze
- 3 Landesgrenze
- 4 Regierungsbezirksgrenze
- 5 Staatsgrenze
- 1 vorhanden
- 2 geplant
- 1 Bau auf vorhandener Trasse
- 2 Bau auf neuer Trasse
- 3 sonstiger Weg
- 4 Öffentliche Straße
- 5 Eisenbahn
- 6 Autobahn
- 7 Bundesstraße
- 8 Kreis- und Landstraße
- 0 Furt
- 1 Brücke/Durchlass
- 2 Schlabsturz
- 3 Durchfahrtsperre
- 1 Brücke, Durchlass
- 2 Deich, nicht befahrbar
- 3 Mauer
- Seitengraben
- Bau auf neuer Trasse
- 1 vorhanden
- 2 geplant
- 1 Schutz/Randstreifen
- 2 Baumreihe
- 3 aufgelockerte Baumreihe
- 4 Feldhecke
- 5 aufgelockerte Feldhecke
- 6 Wallhecke
- 7 Wallheckensanierung
- 1 fortfallende Anlagen
- 2 fortfallende Anlagen a. M.

Karte zum Plan über die gemeinschaftlichen und öffentlichen Anlagen

Karte zum Plan nach § 41 FlurbG

Maßstab 1:4500

Vereinfachte Flurbereinigung

ECHTE
Landkreis Northeim

3 04 2693

Plotdatum: 27.03.2023

Amt für regionale Landesentwicklung Braunschweig
Teildbezernat 4.2
Danziger Straße 40, 37083 Göttingen

Quelle: Auszug aus den Geobasisdaten der Niedersächsischen Vermessungs- und Katasterverwaltung
© 2023 **LGLN**
Landesamt für Geoinformation und Landentwicklung Niedersachsen

Amt für regionale Landesentwicklung xyz - Flurbereinigungsbehörde -		Nds. Ministerium für Ernährung, Landwirtschaft und Verbraucherschutz - Obere Flurbereinigungsbehörde -	
Aufgestellt:		<input type="checkbox"/> planfestgestellt	
Datum	Unterschrift	Datum	Unterschrift
Änderung Nr.	aufgestellt:	Änderung:	<input type="checkbox"/> planfestgestellt
Datum	Unterschrift	Datum	Unterschrift