Amt für regionale Landesentwicklung
Braunschweig
-Geschäftsstelle Göttingen-
Danziger Str. 40, 37083 Göttingen

Vereinfachte Flurbereinigung

Gieboldehausen

Landkreis Göttingen

Verfahrensnr.: 04 2447

übersichtskarte

-Neuer Bestand-

Stand: Flurbereinigungsplan - Nachtrag 2 (02.08.2023)
Druckdatum: 25.07.2023

Flurgrenzen

N

38 = Flurnummer der Gemarkung Gieboldehausen

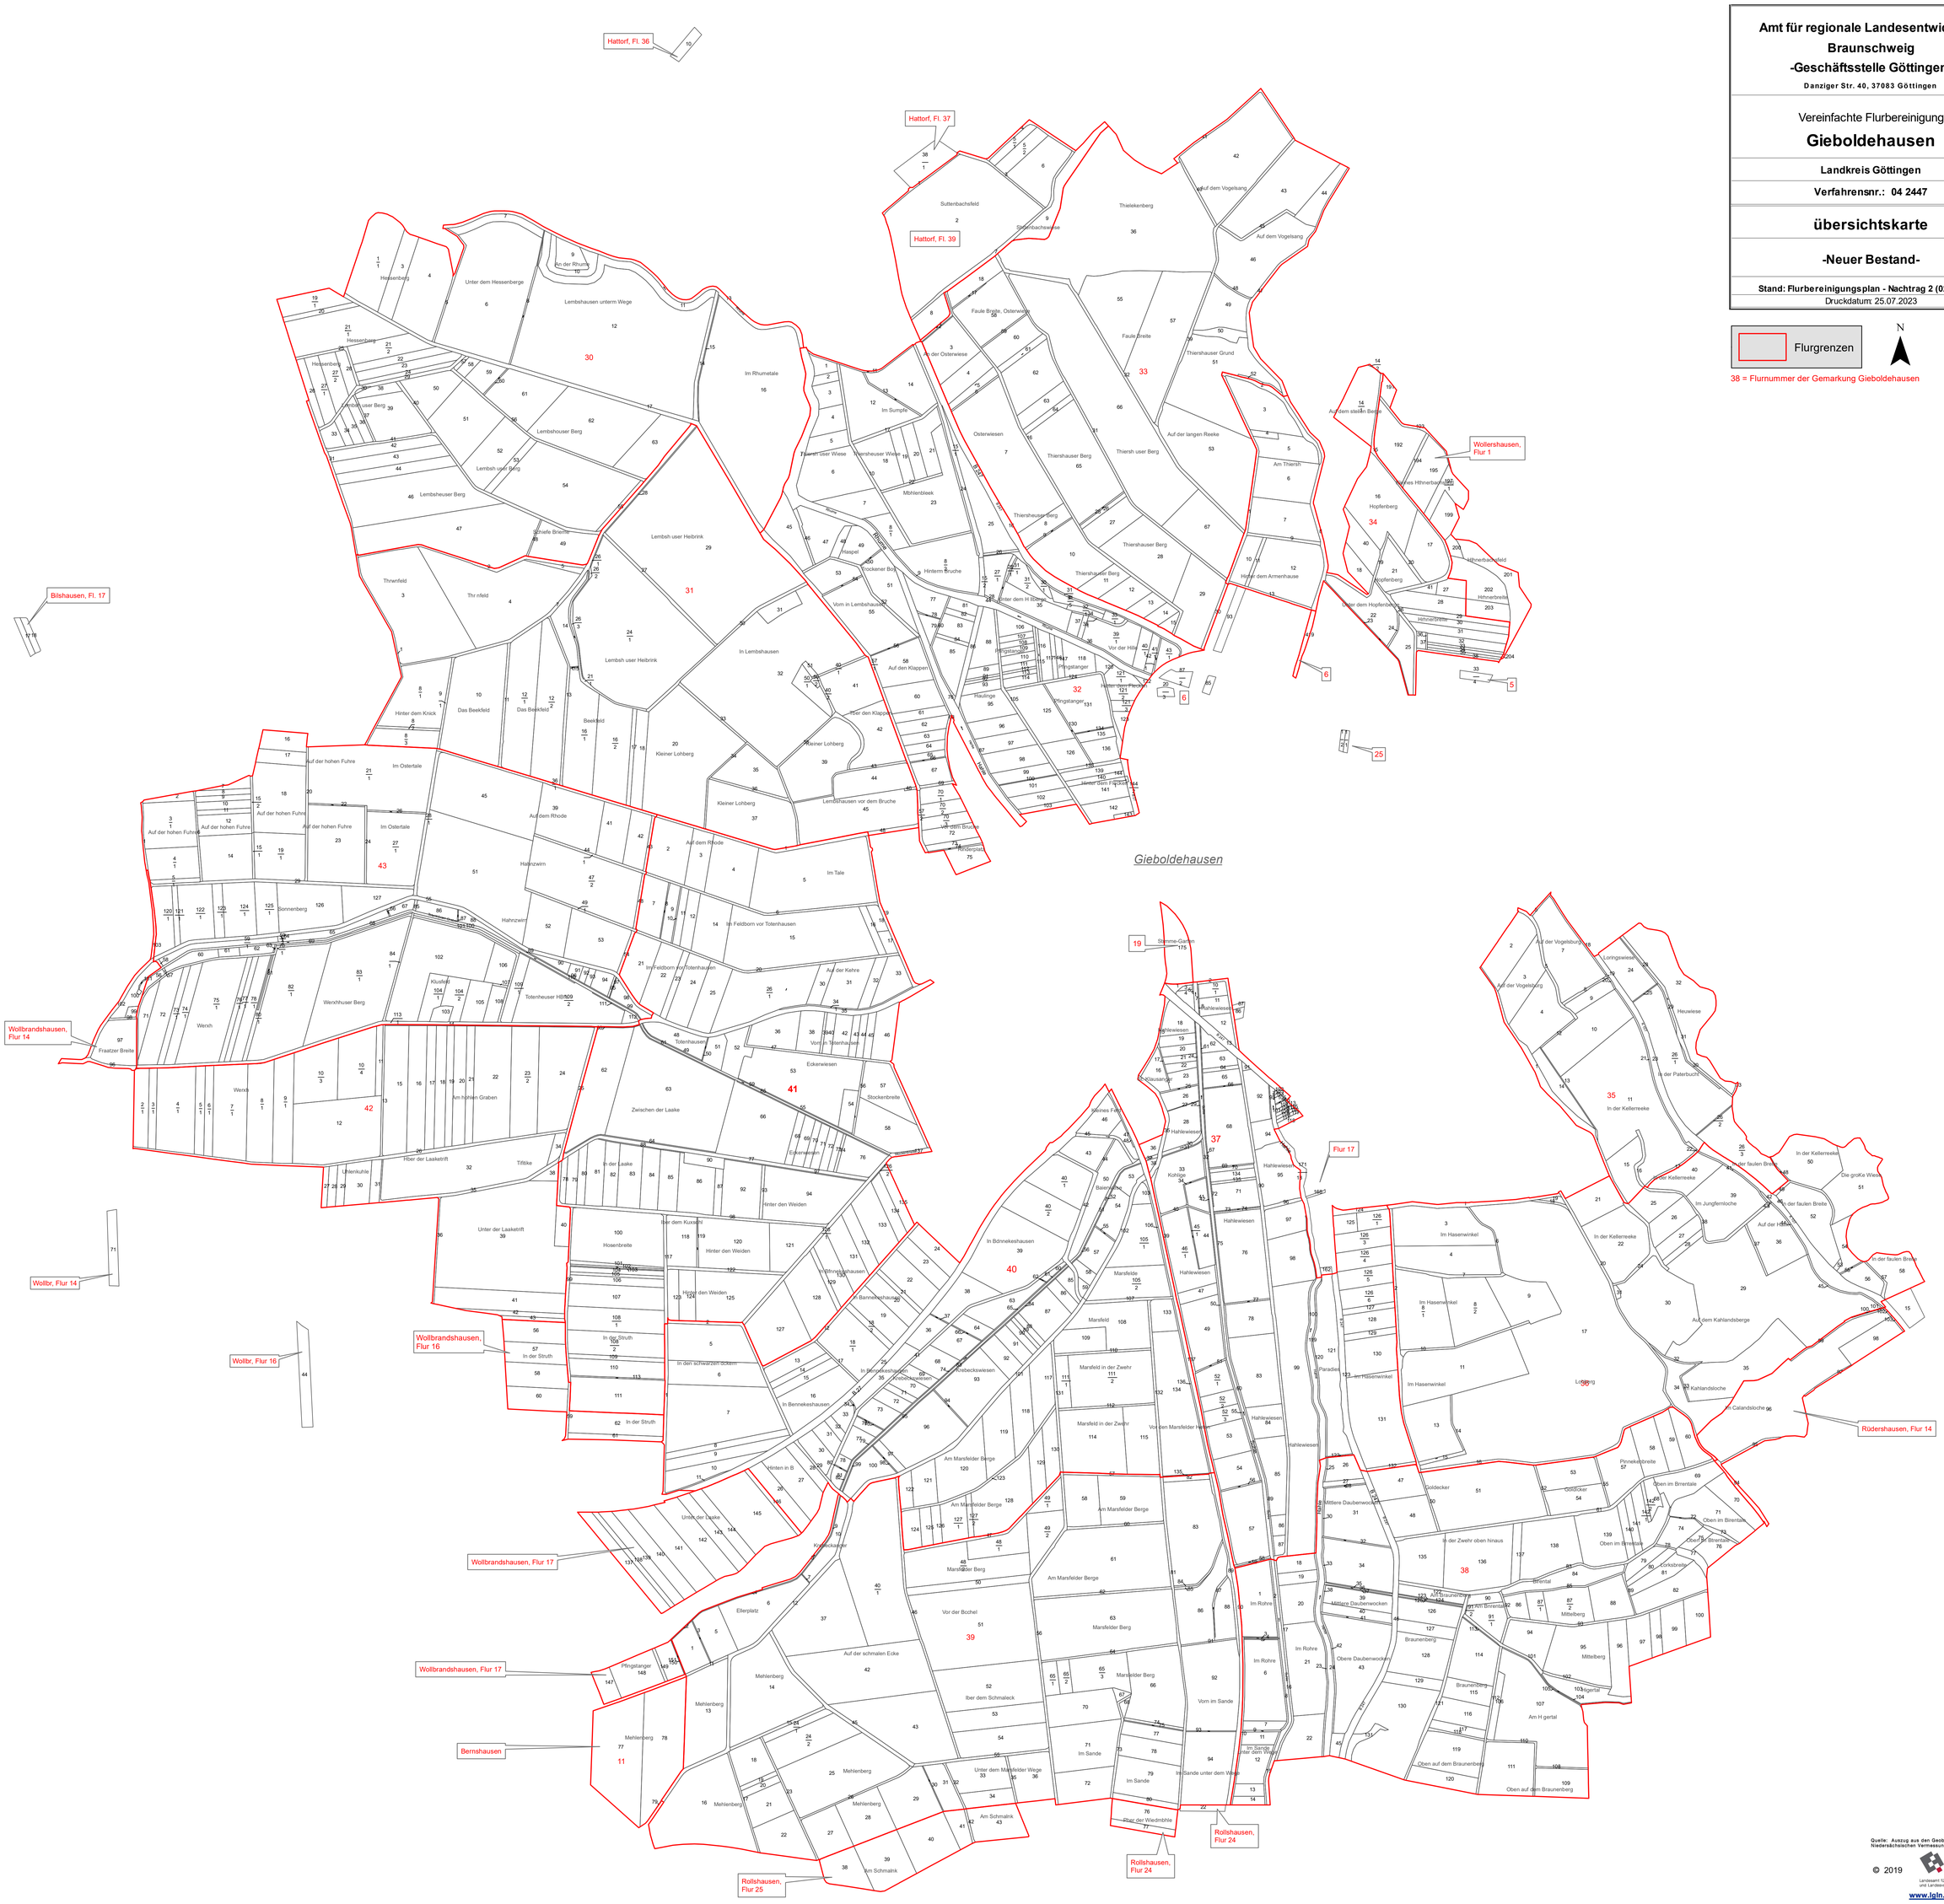

Quelle: Auszug aus den Geobasisdaten der Niedersächsischen Vermessungs- und Katasterverwaltung

© 2019

LGLN
Landesamt für Geoinformation und Landesvermessung Niedersachsen
www.lgln.niedersachsen.de