

ArL	Verf.-Nr.
04	2747

Verfahrensname

Westerhof

I. Karten

Inhalt	Seite
1. Gebietskarte	2
2. Karte zum Plan über die gemeinschaftlichen und öffentlichen Anlagen	3
3. Einzelentwürfe (soweit erforderlich)	


Gebietskarte
Maßstab 1 : 25.000

Vereinfachte Flurbereinigung
Westerhof
Landkreis Northeim
Verf.-Nr.: 2747

Träger des Vorhabens:
TG Westerhof
Größe des Gebietes: 510 ha

Amt für regionale Landesentwicklung
Braunschweig
Geschäftsstelle Göttingen
Danziger Str. 40, 37083 Göttingen

Zeichenerklärung:

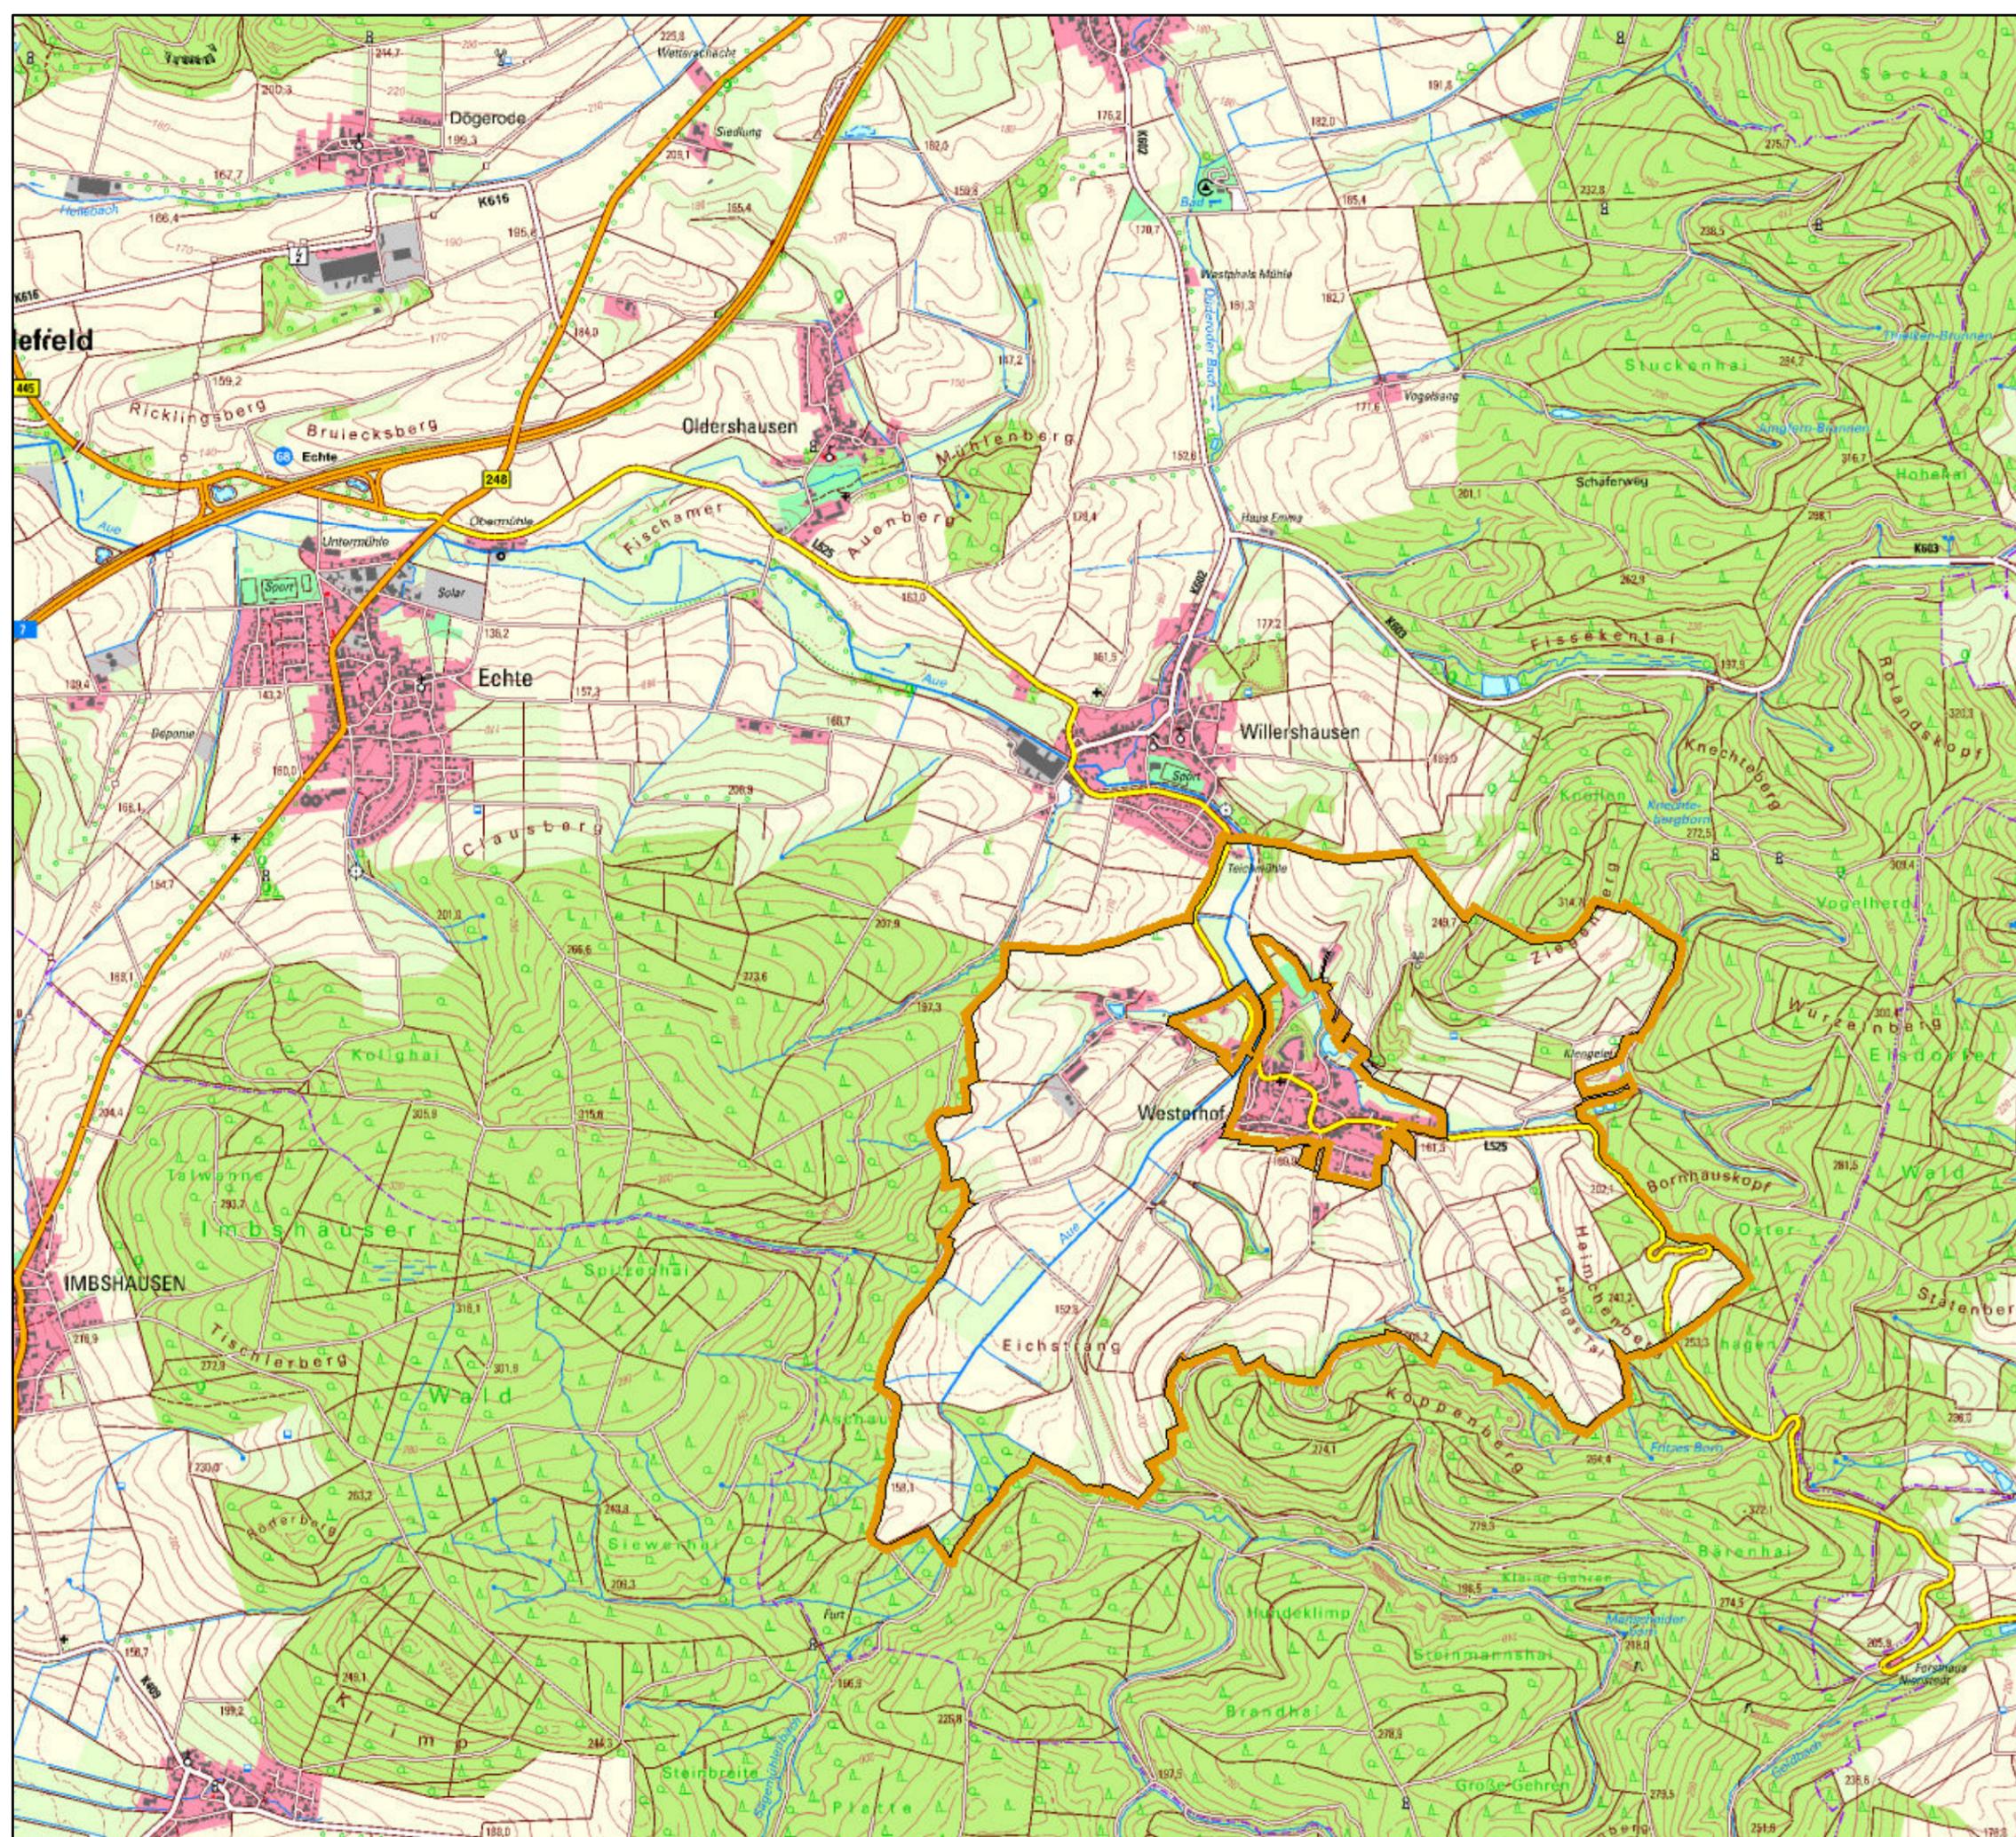


Quelle: Auszug aus den Geobasisdaten der
Niedersächsischen Vermessungs- und Katasterverwaltung

© 2023



Landesamt für Geoinformation
und Landesvermessung Niedersachsen

www.lgln.niedersachsen.de

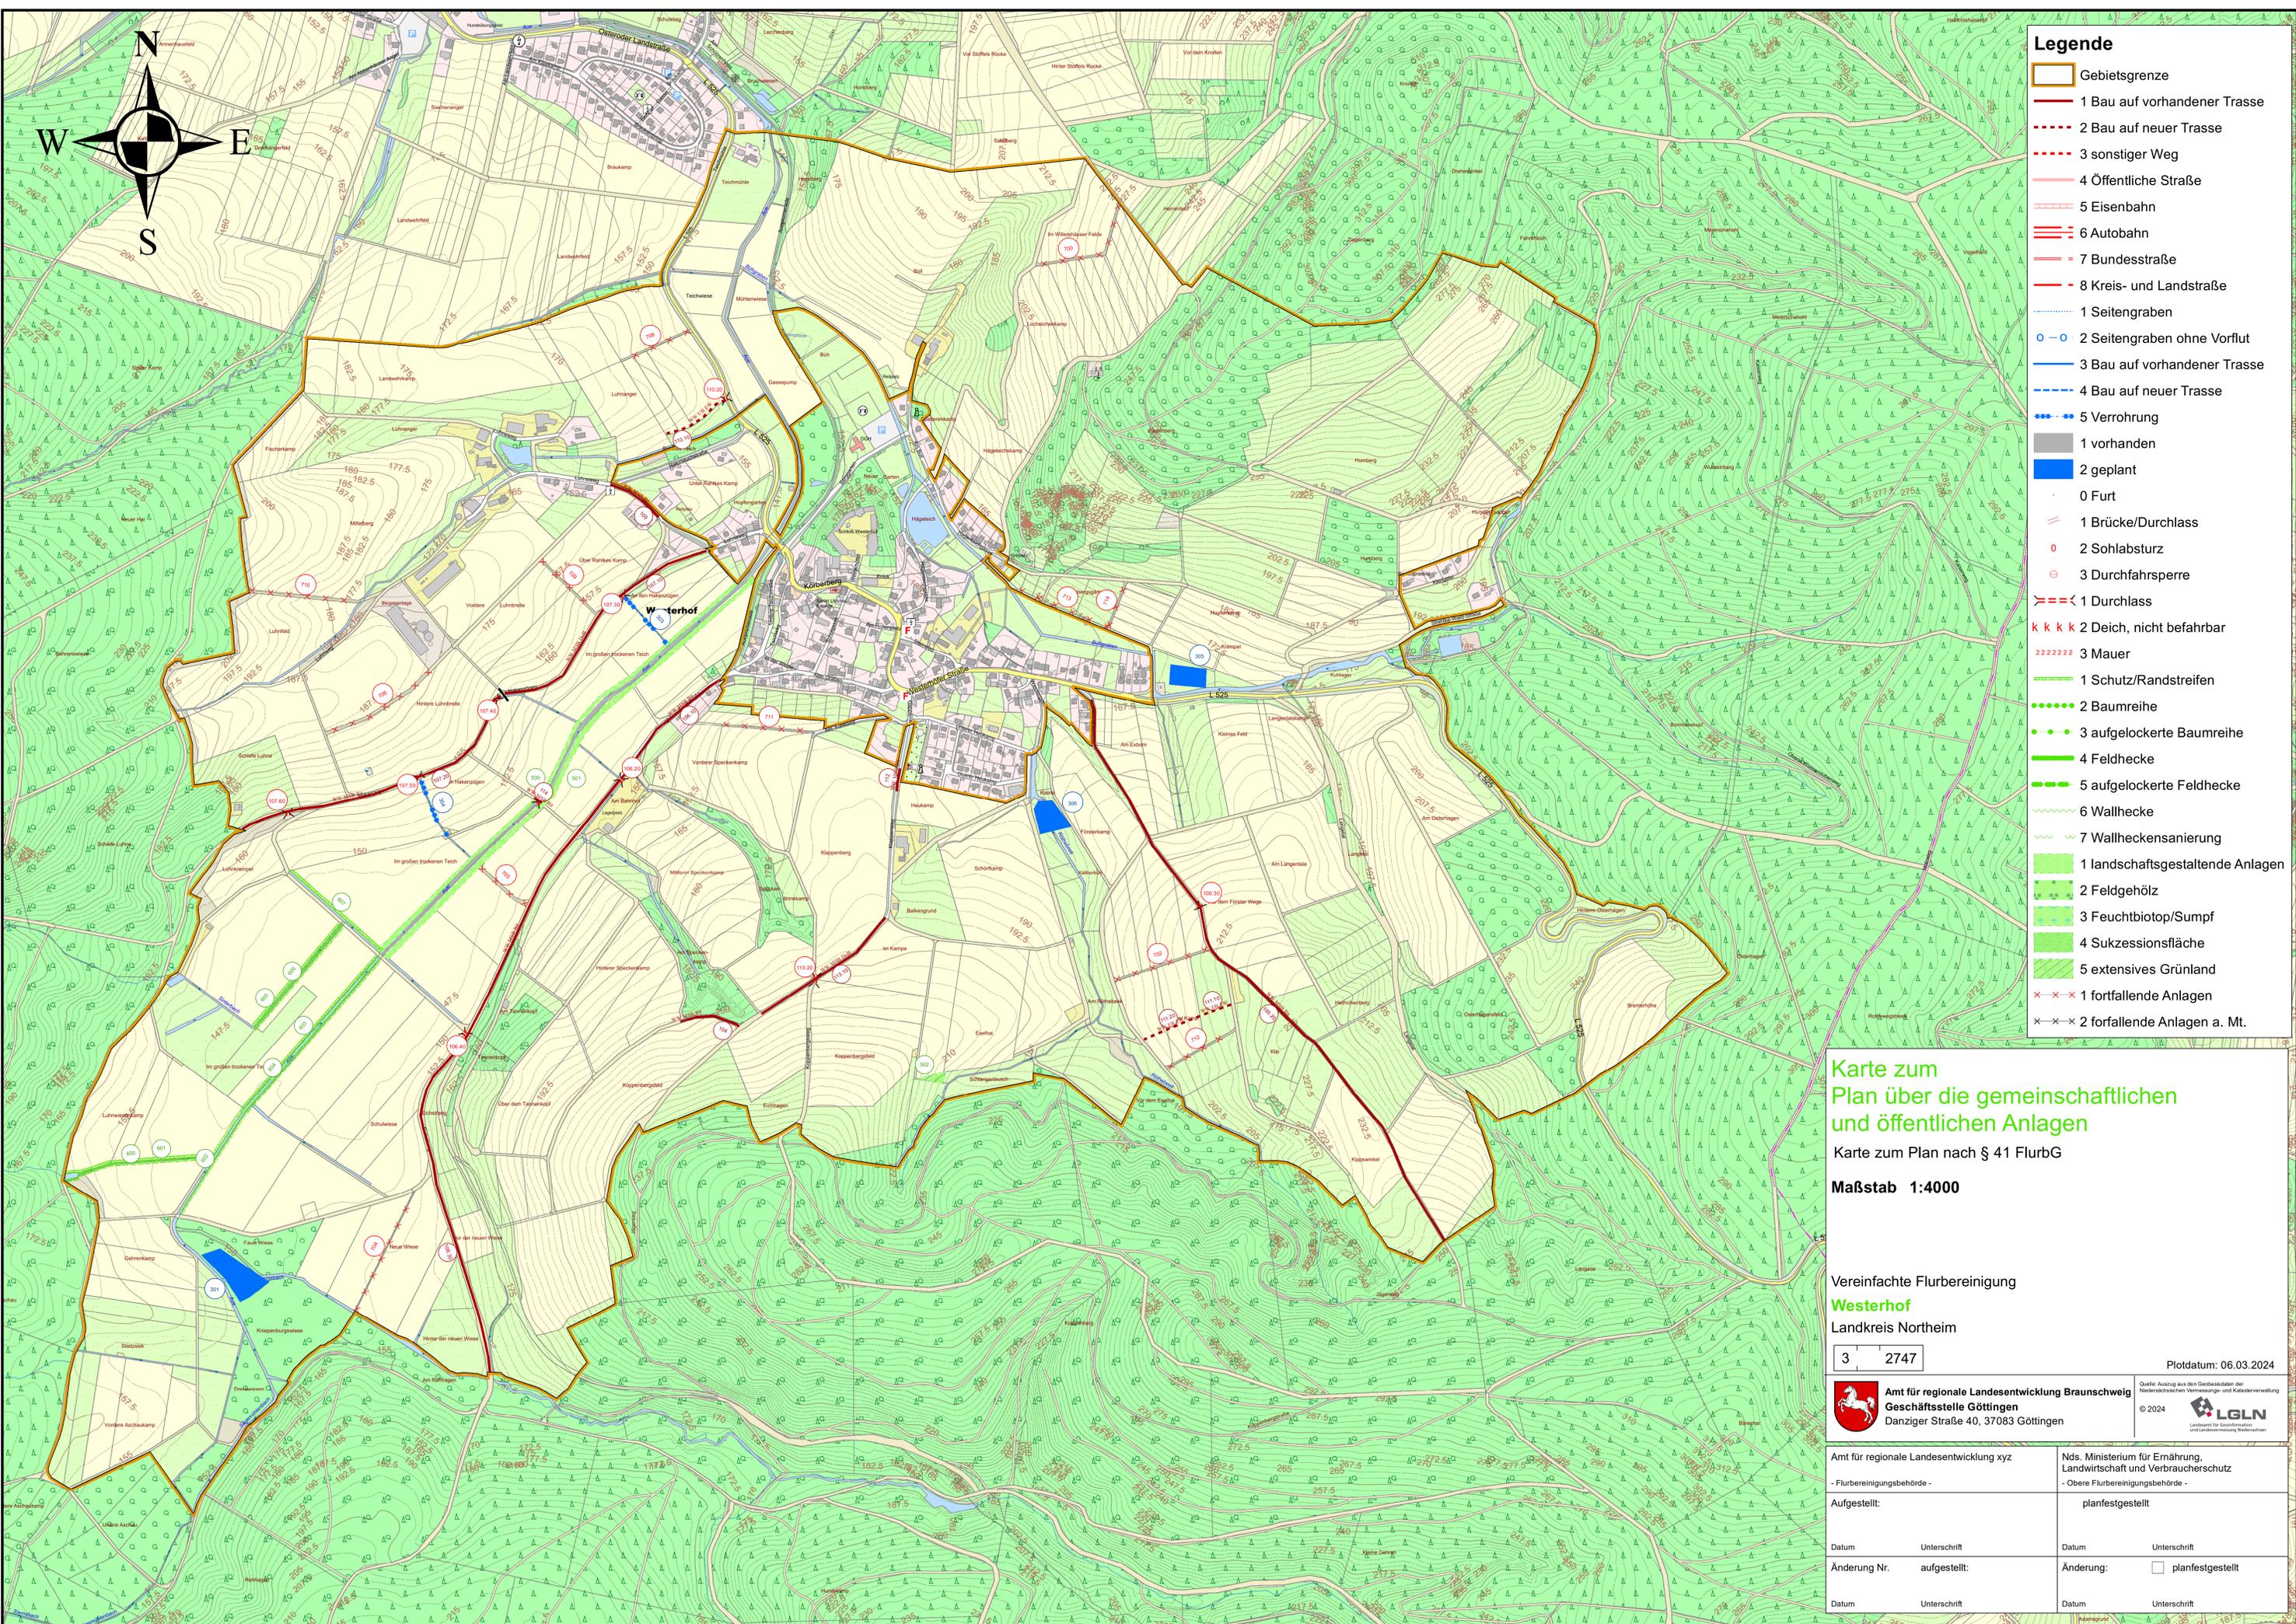

- ### Legende
- Gebietsgrenze
 - 1 Bau auf vorhandener Trasse
 - 2 Bau auf neuer Trasse
 - 3 sonstiger Weg
 - 4 Öffentliche Straße
 - 5 Eisenbahn
 - 6 Autobahn
 - 7 Bundesstraße
 - 8 Kreis- und Landstraße
 - 1 Seitengraben
 - 2 Seitengraben ohne Vorflut
 - 3 Bau auf vorhandener Trasse
 - 4 Bau auf neuer Trasse
 - 5 Verrohrung
 - 1 vorhanden
 - 2 geplant
 - o 0 Furt
 - / 1 Brücke/Durchlass
 - o 2 Sohlabsturz
 - o 3 Durchfahrtsperre
 - x 1 Durchlass
 - k k k k 2 Deich, nicht befahrbar
 - 2 2 2 2 2 2 3 Mauer
 - 1 Schutz/Randstreifen
 - 2 Baumreihe
 - 3 aufgelockerte Baumreihe
 - 4 Feldhecke
 - - - 5 aufgelockerte Feldhecke
 - ~ ~ ~ 6 Wallhecke
 - ~ ~ ~ 7 Wallheckensanierung
 - 1 landschaftsgestaltende Anlagen
 - 2 Feldgehölz
 - 3 Feuchtbiotop/Sumpf
 - 4 Sukzessionsfläche
 - 5 extensives Grünland
 - x x x 1 fortfallende Anlagen
 - x x x 2 fortfallende Anlagen a. Mt.

Karte zum Plan über die gemeinschaftlichen und öffentlichen Anlagen

Karte zum Plan nach § 41 FlurbG

Maßstab 1:4000

Vereinfachte Flurbereinigung

Westerhof
Landkreis Northeim

3 2747

Plotdatum: 06.03.2024

Amt für regionale Landesentwicklung Braunschweig
Geschäftsstelle Göttingen
Danziger Straße 40, 37083 Göttingen

Quelle: Auszug aus den Geobasisdaten der Niedersächsischen Vermessungs- und Katasterverwaltung

© 2024

Landesamt für Geo- und Umweltinformation

Amt für regionale Landesentwicklung xyz - Flurbereinigungsbehörde -		Nds. Ministerium für Ernährung, Landwirtschaft und Verbraucherschutz - Obere Flurbereinigungsbehörde -	
Aufgestellt:		planfestgestellt	
Datum	Unterschrift	Datum	Unterschrift
Änderung Nr.	aufgestellt:	Änderung:	<input type="checkbox"/> planfestgestellt
Datum	Unterschrift	Datum	Unterschrift